

Gemeinde Kriens

Teilzonenplan Meiersmatt gemäss Gemeindeinitiative

1 : 2000

Plan für die kantonale Vorprüfung

Vom Einwohnerrat beschlossen am bis


Der Einwohnerratspräsident:

Der Gemeindeschreiber:

Vom Regierungsrat mit Entscheid Nr. vom

Datum

Unterschrift

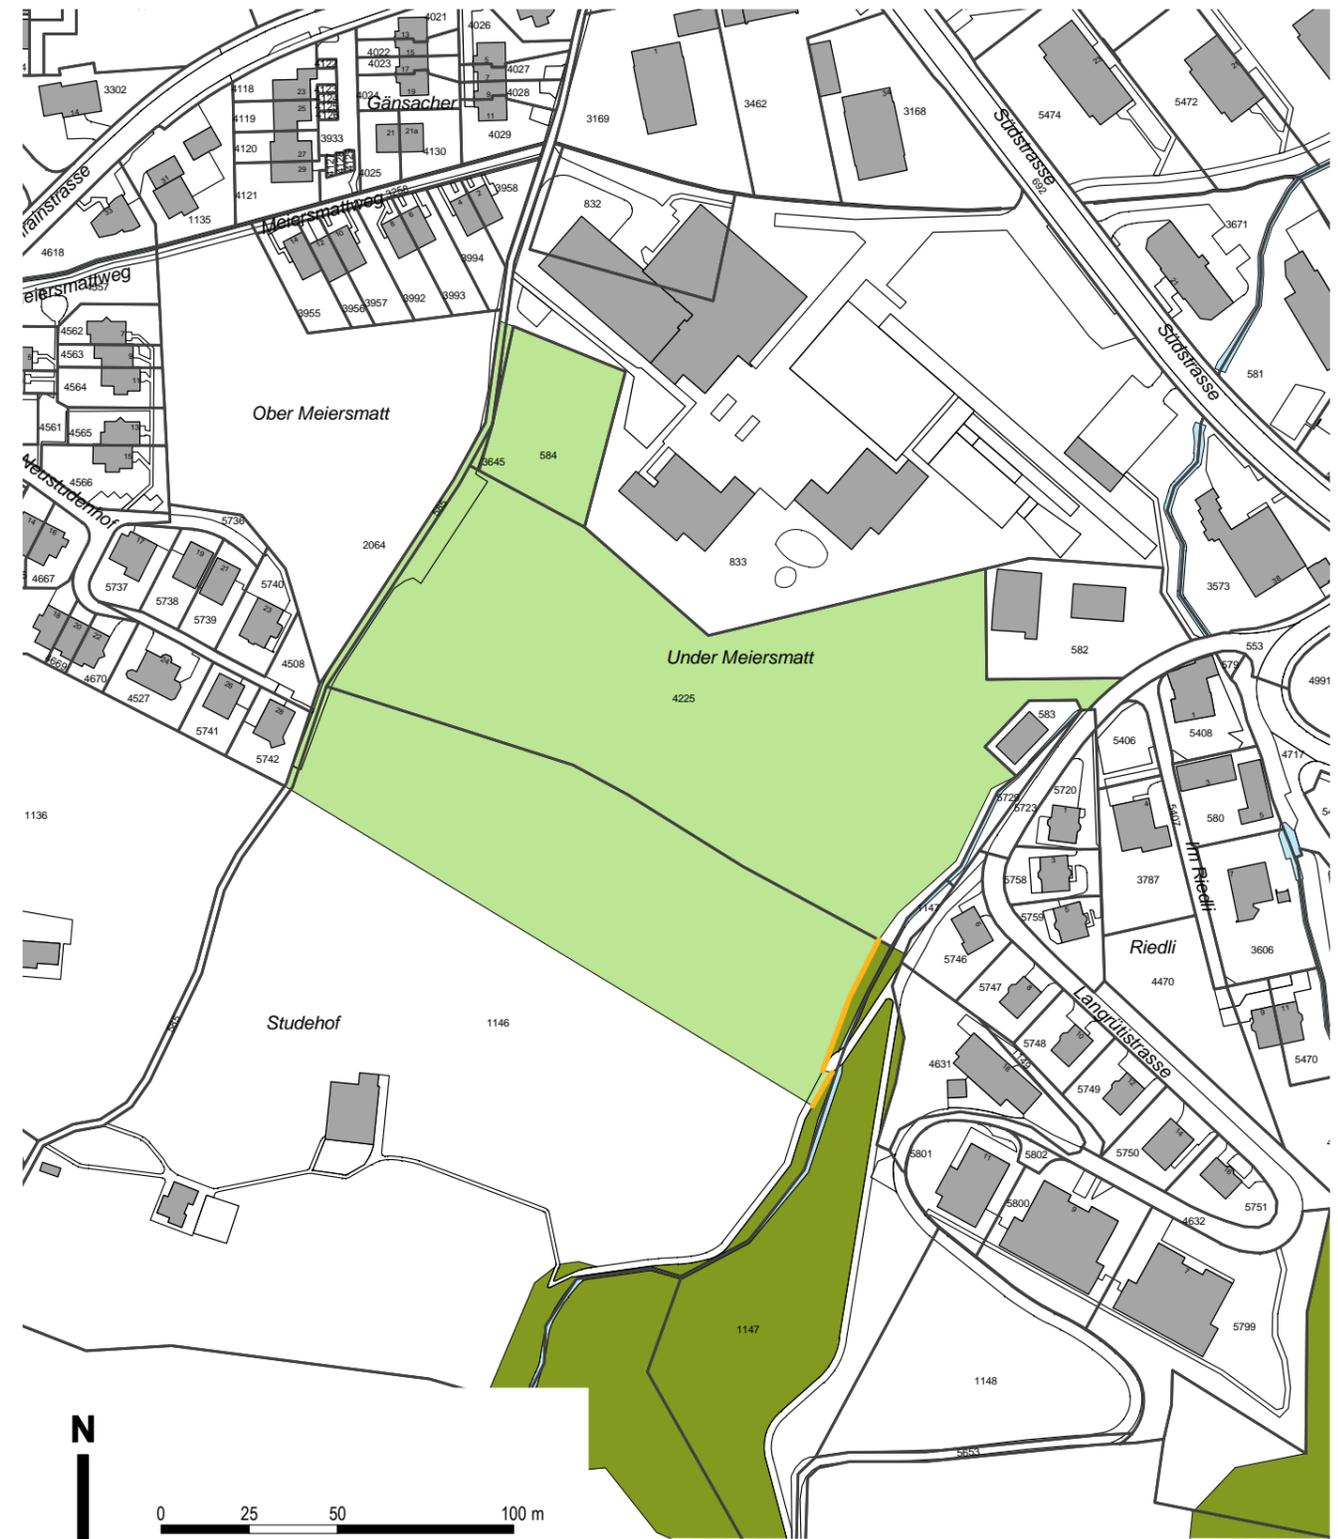

Verbindlicher Planinhalt

 Auszonung von der 2-geschossige Wohnzone (W2) in die Landwirtschaftszone (Lw)

Orientierender Planinhalt

 Aufhebung statischer Waldrand

 Wald

 Gewässer

Gemeinde Kriens

Änderung Plan der Waldränder Nr. 19 Langrütibach - Tobel

Orientierend

1 : 500

Öffentliche Auflage vom bis



Orientierender Planinhalt

-  Aufhebung statischer Waldrand aufgrund Teilzonenplan Meiersmatt gemäss Gemeindeinitiative
-  Wald
-  Gesetzlicher Waldabstand von 20 m
-  Bauzone
-  Rechtskräftiger Waldrand im Sinne von Art. 13 Abs. 1 WaG

Gemeinde Kriens

Teilzonenplan Meiersmatt gemäss Gegenvorschlag

1 : 2000

Plan für die kantonale Vorprüfung


Vom Einwohnerrat beschlossen am bis

Der Einwohnerratspräsident: Der Gemeindeschreiber:

Vom Regierungsrat mit Entscheid Nr. vom

Datum

Unterschrift

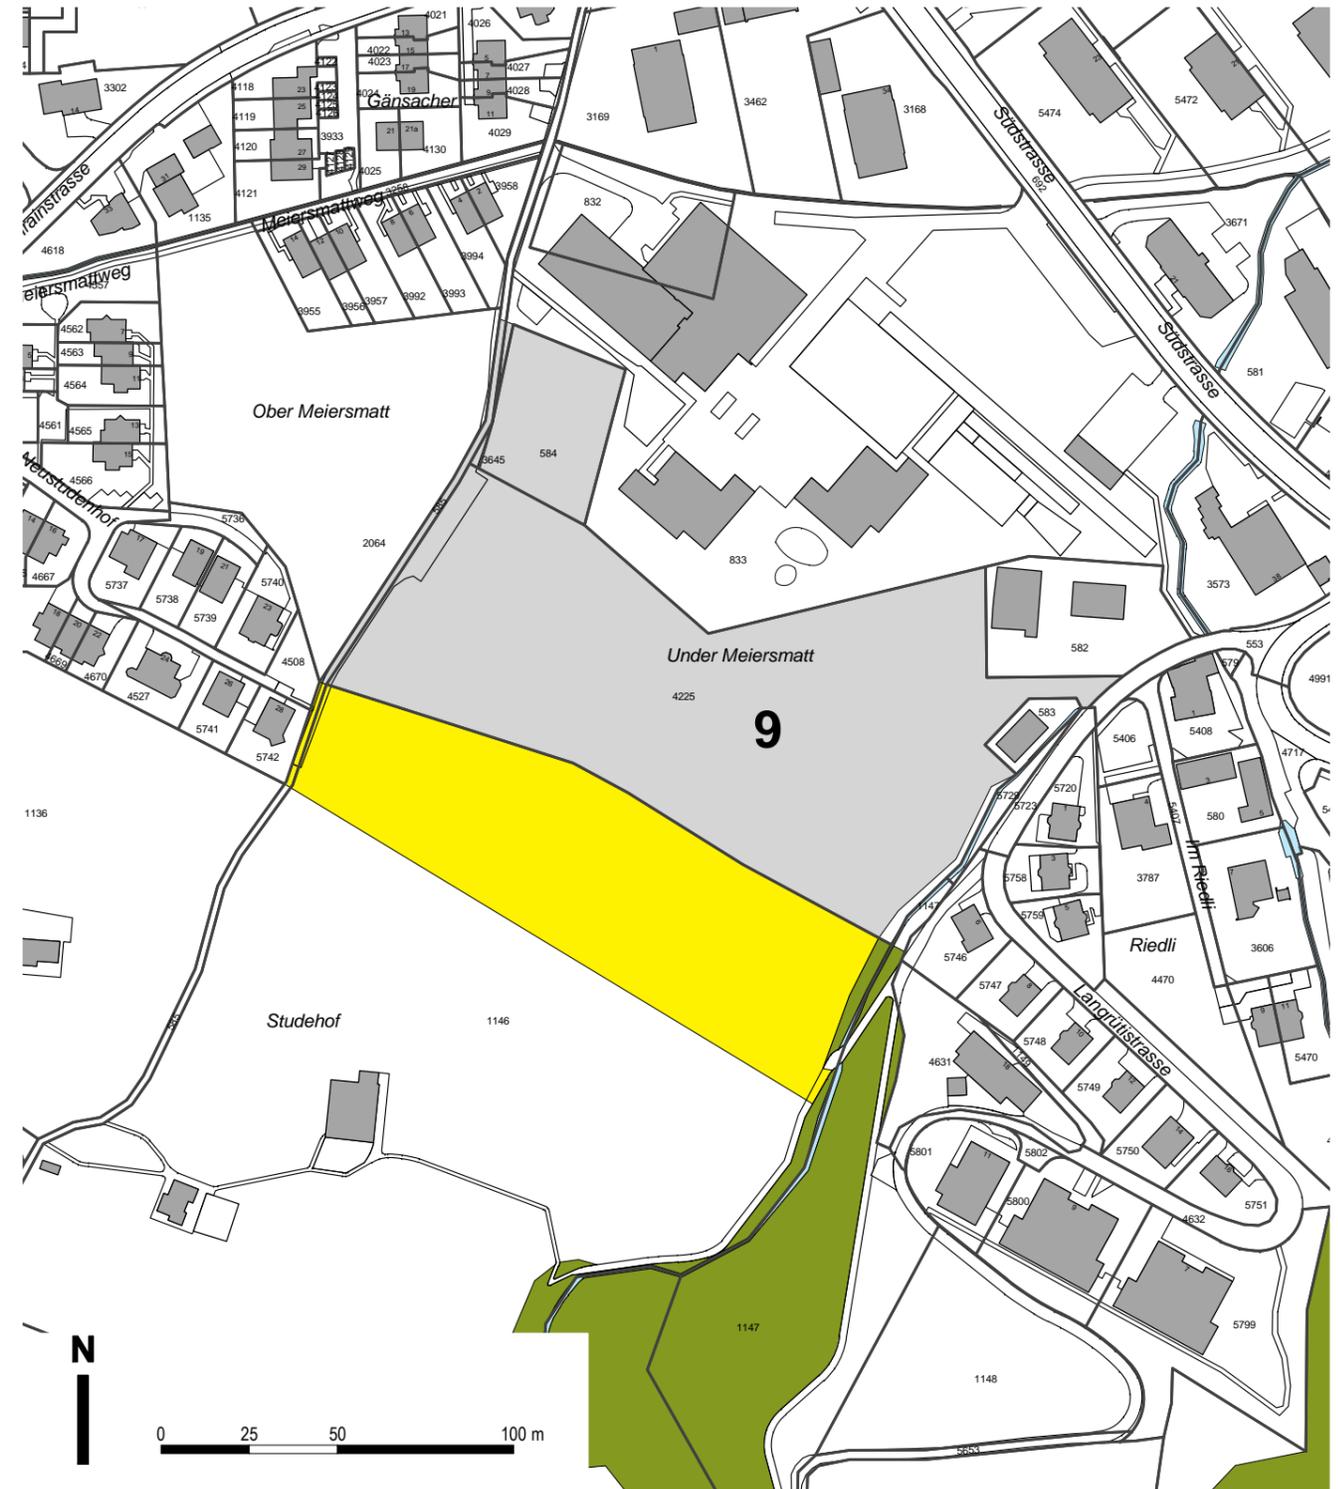



Verbindlicher Planinhalt

 Umzonung von der 2-geschossige Wohnzone (W2) in die Zone für öffentliche Zwecke (öZ)

Orientierender Planinhalt

 2-geschossige Wohnzone (W2), wie bisher

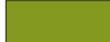 Wald

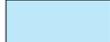 Gewässer