

Gemeinde Kriens

# Teilzonenplan Meiersmatt gemäss Gemeindeinitiative

1 : 2000

Plan für die 2. Lesung


Beschluss Einwohnerrat vom 27. Januar 2011

Der Einwohnerratspräsident: Der Gemeindeschreiber:

Vom Regierungsrat mit Entscheid Nr. vom

Datum

Unterschrift

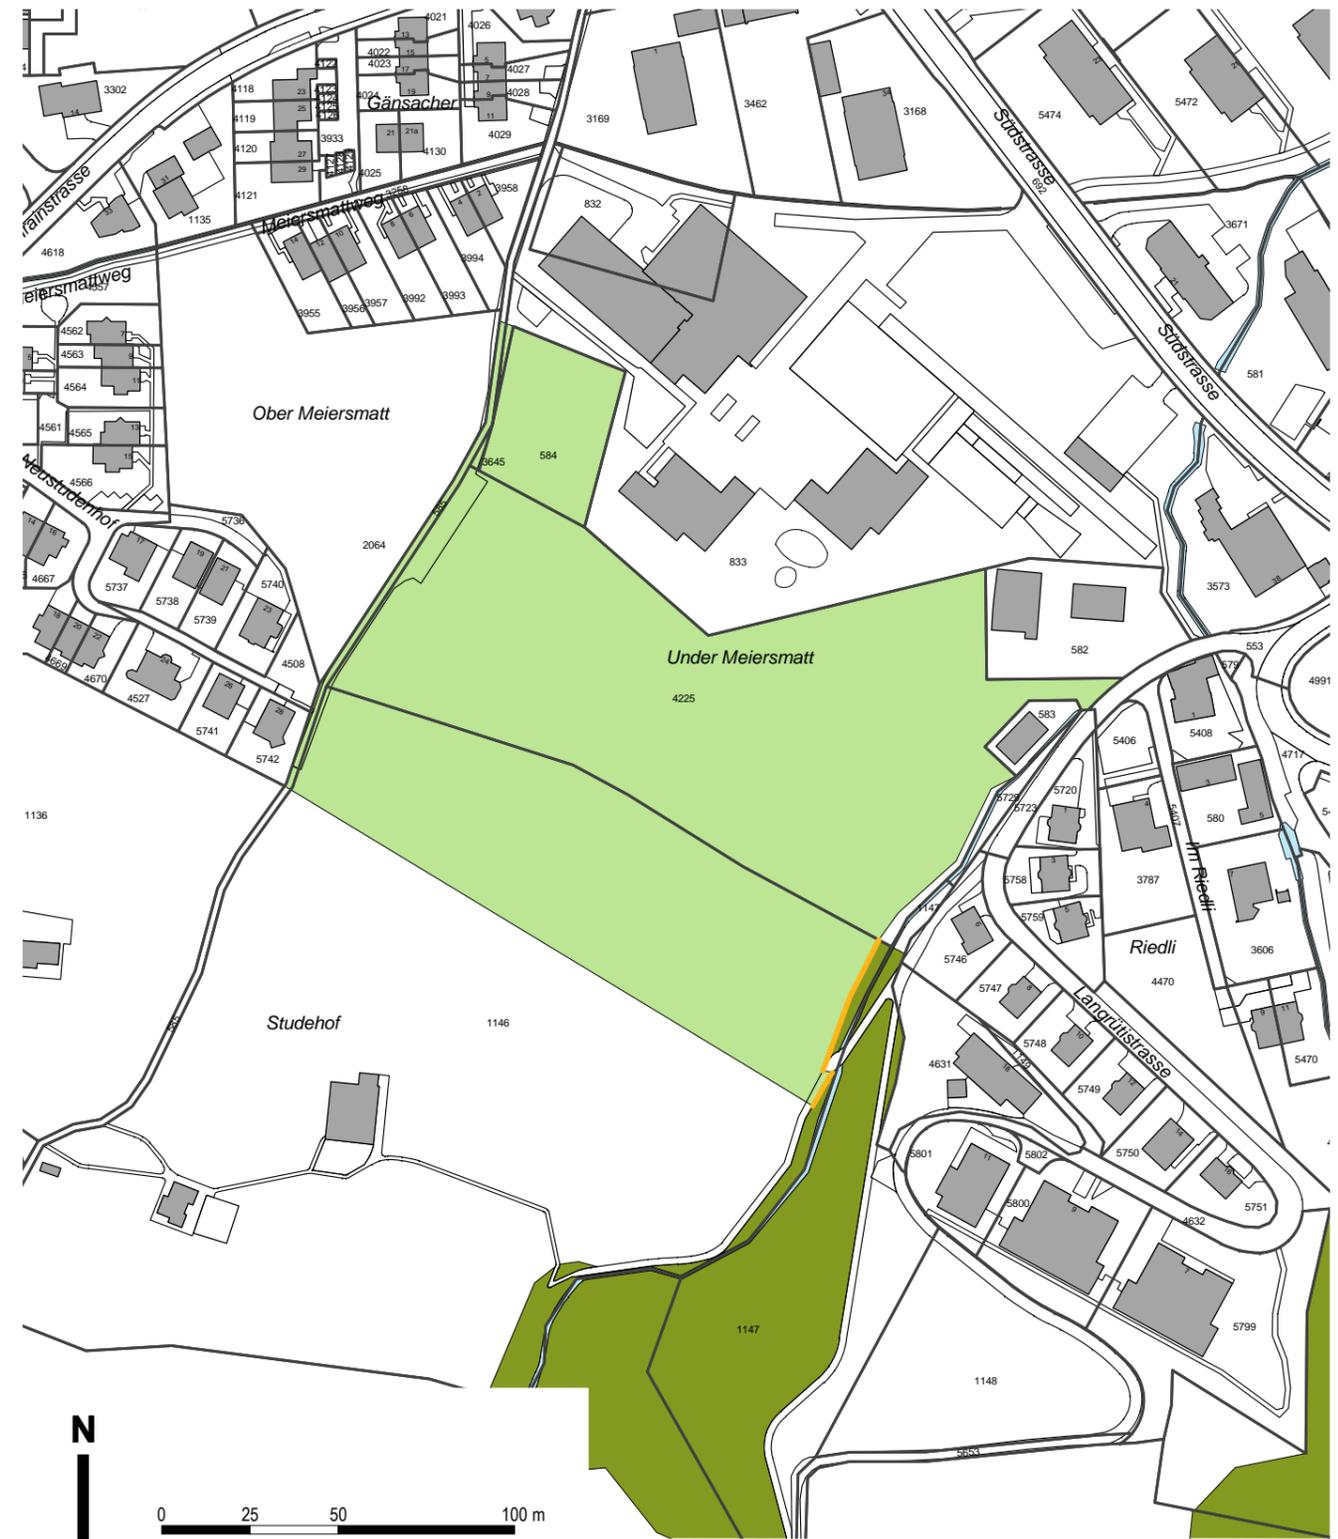


## Verbindlicher Planinhalt

 Auszonung von der 2-geschossige Wohnzone (W2) in die Landwirtschaftszone (Lw)

## Orientierender Planinhalt

 Aufhebung statischer Waldrand

 Wald

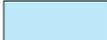 Gewässer

Gemeinde Kriens

# Änderung Plan der Waldränder Nr. 19 Langgrütibach - Tobel

Orientierend zu Teilzonenplan Meiersmatt  
gemäss Gegenvorschlag  
1 : 500



### Orientierender Planinhalt

-  Aufhebung statischer Waldrand aufgrund Teilzonenplan Meiersmatt gemäss Gemeindeinitiative
-  Wald
-  Gesetzlicher Waldabstand von 20 m
-  Bauzone
-  Rechtskräftiger Waldrand im Sinne von Art. 13 Abs. 1 WaG

Gemeinde Kriens

# Teilzonenplan Meiersmatt gemäss Gegenvorschlag

1 : 2000

Plan für die 2. Lesung


Beschluss Einwohnerrat vom 27. Januar 2011

Der Einwohnerratspräsident: Der Gemeindeschreiber:

Vom Regierungsrat mit Entscheid Nr. vom

Datum

Unterschrift

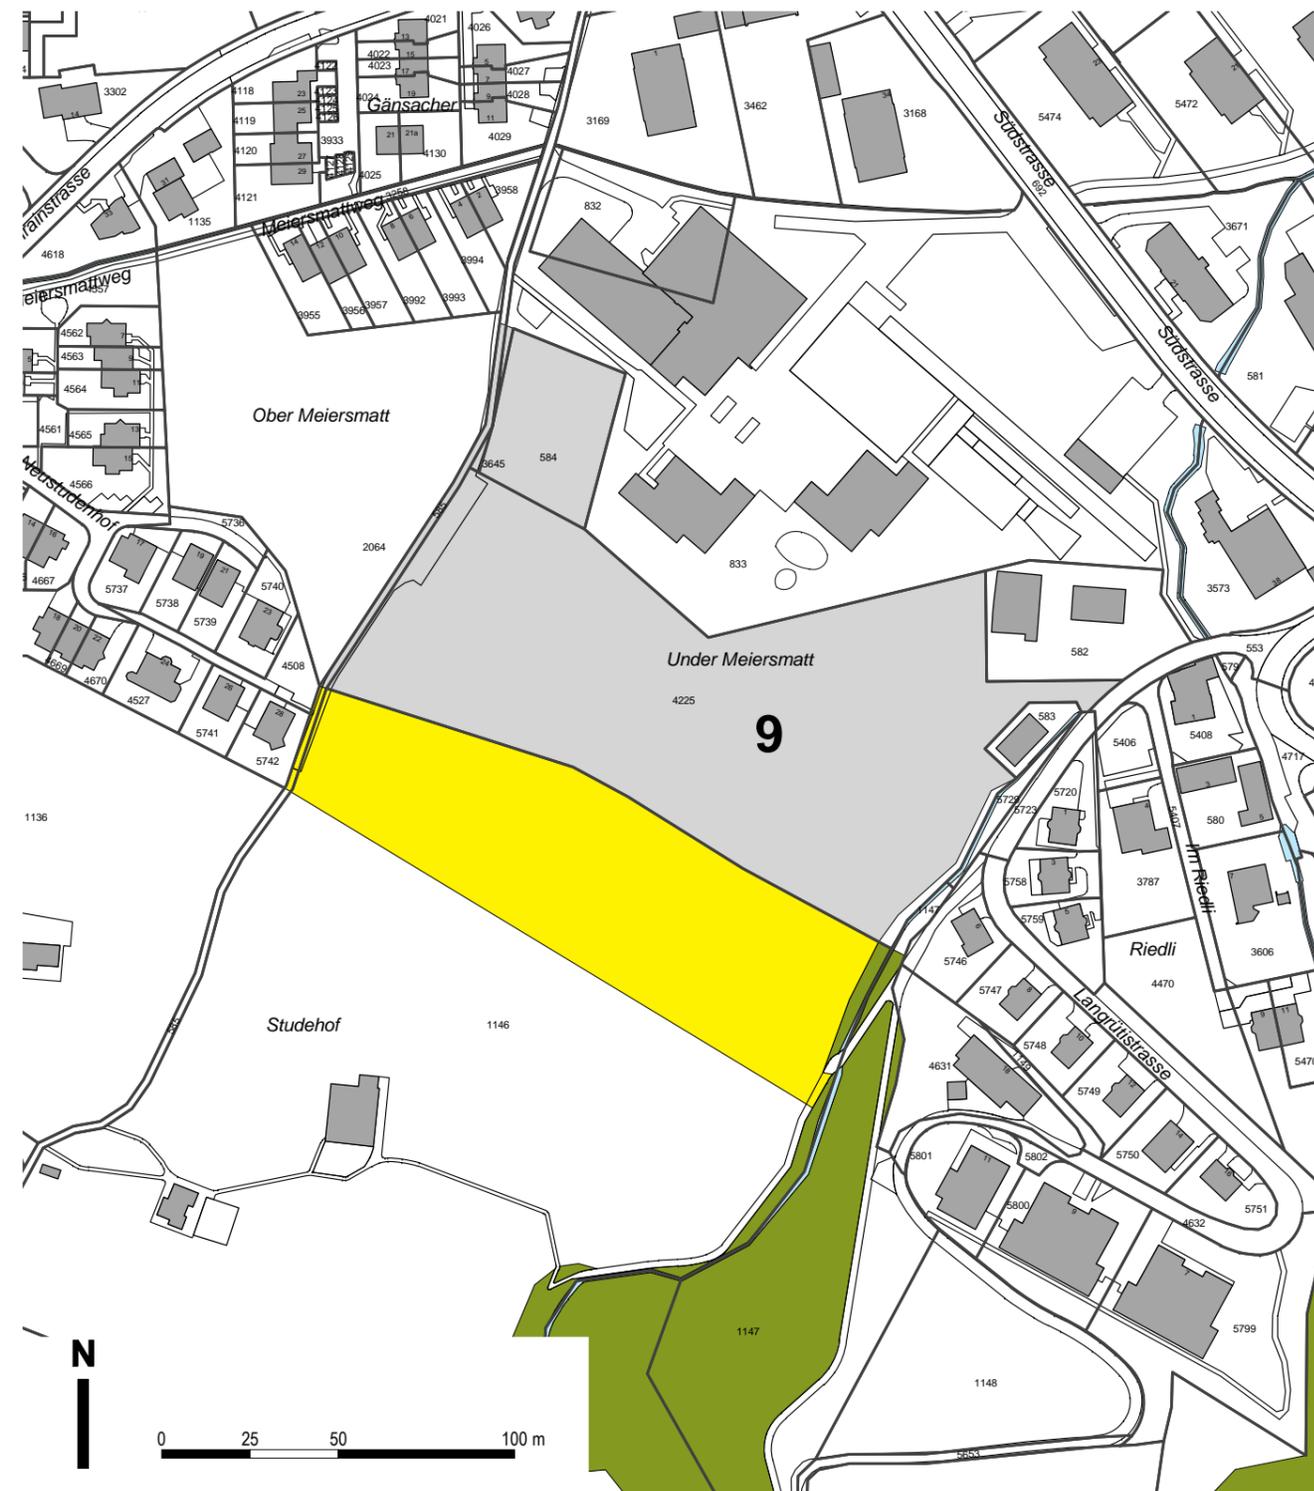

### Verbindlicher Planinhalt

 Umzonung von der 2-geschossige Wohnzone (W2) in die Zone für öffentliche Zwecke (öZ)

### Orientierender Planinhalt

 2-geschossige Wohnzone (W2), wie bisher

 Wald

 Gewässer