

Teilrevision der Ortsplanung: Teilzonenplan Schlund


1 : 2000

Öffentliche Auflage vom bis

Vom Einwohnerrat beschlossen am

Die Einwohnerratspräsidentin: Der Gemeindegemeinder:

Vom Regierungsrat mit Entscheid Nr. vom

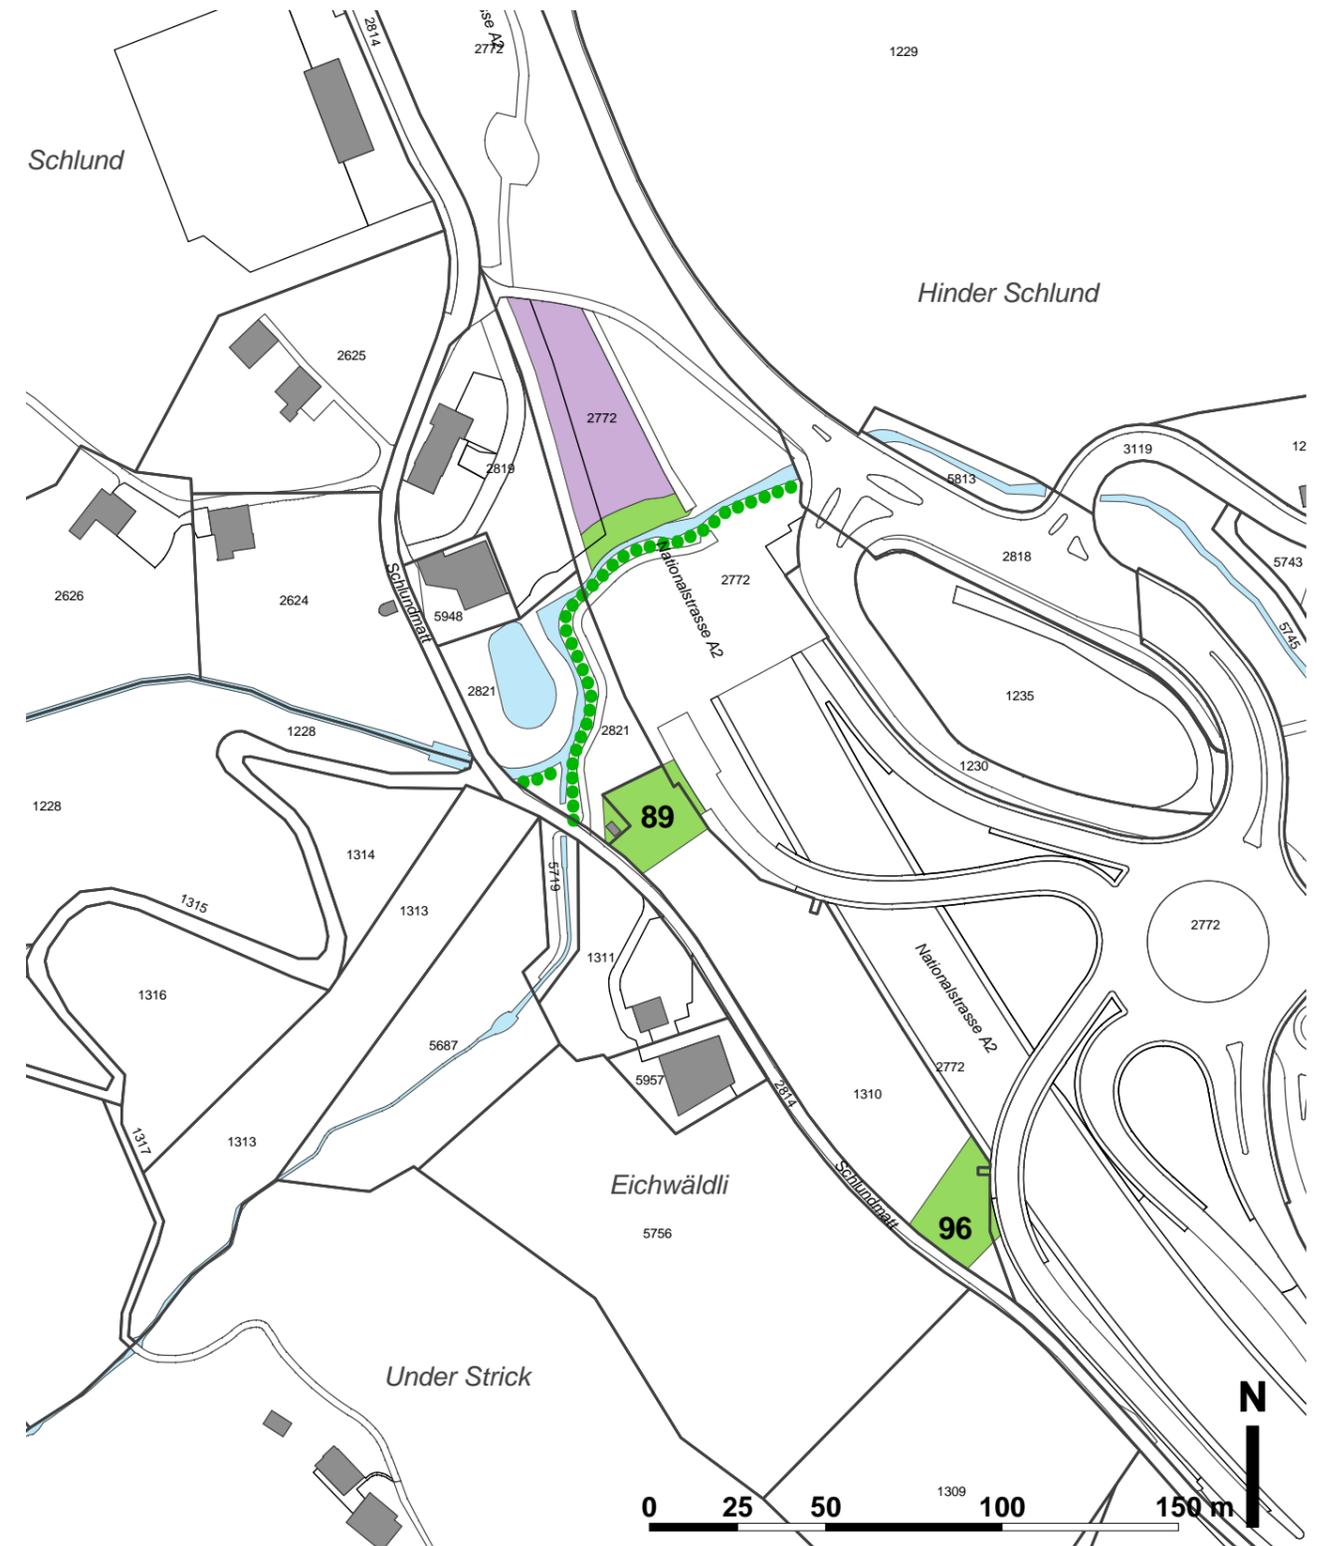

Verbindlicher Planinhalt

-  Arbeitszone ES-III (Ar-III)
-  Grünzone (Gr)

Orientierender Planinhalt

-  Gewässer
-  Hecke, Feldgehölz, Uferbestockung