

Teilrevision der Ortsplanung: Teilzonenplan Schlund

1 : 2000

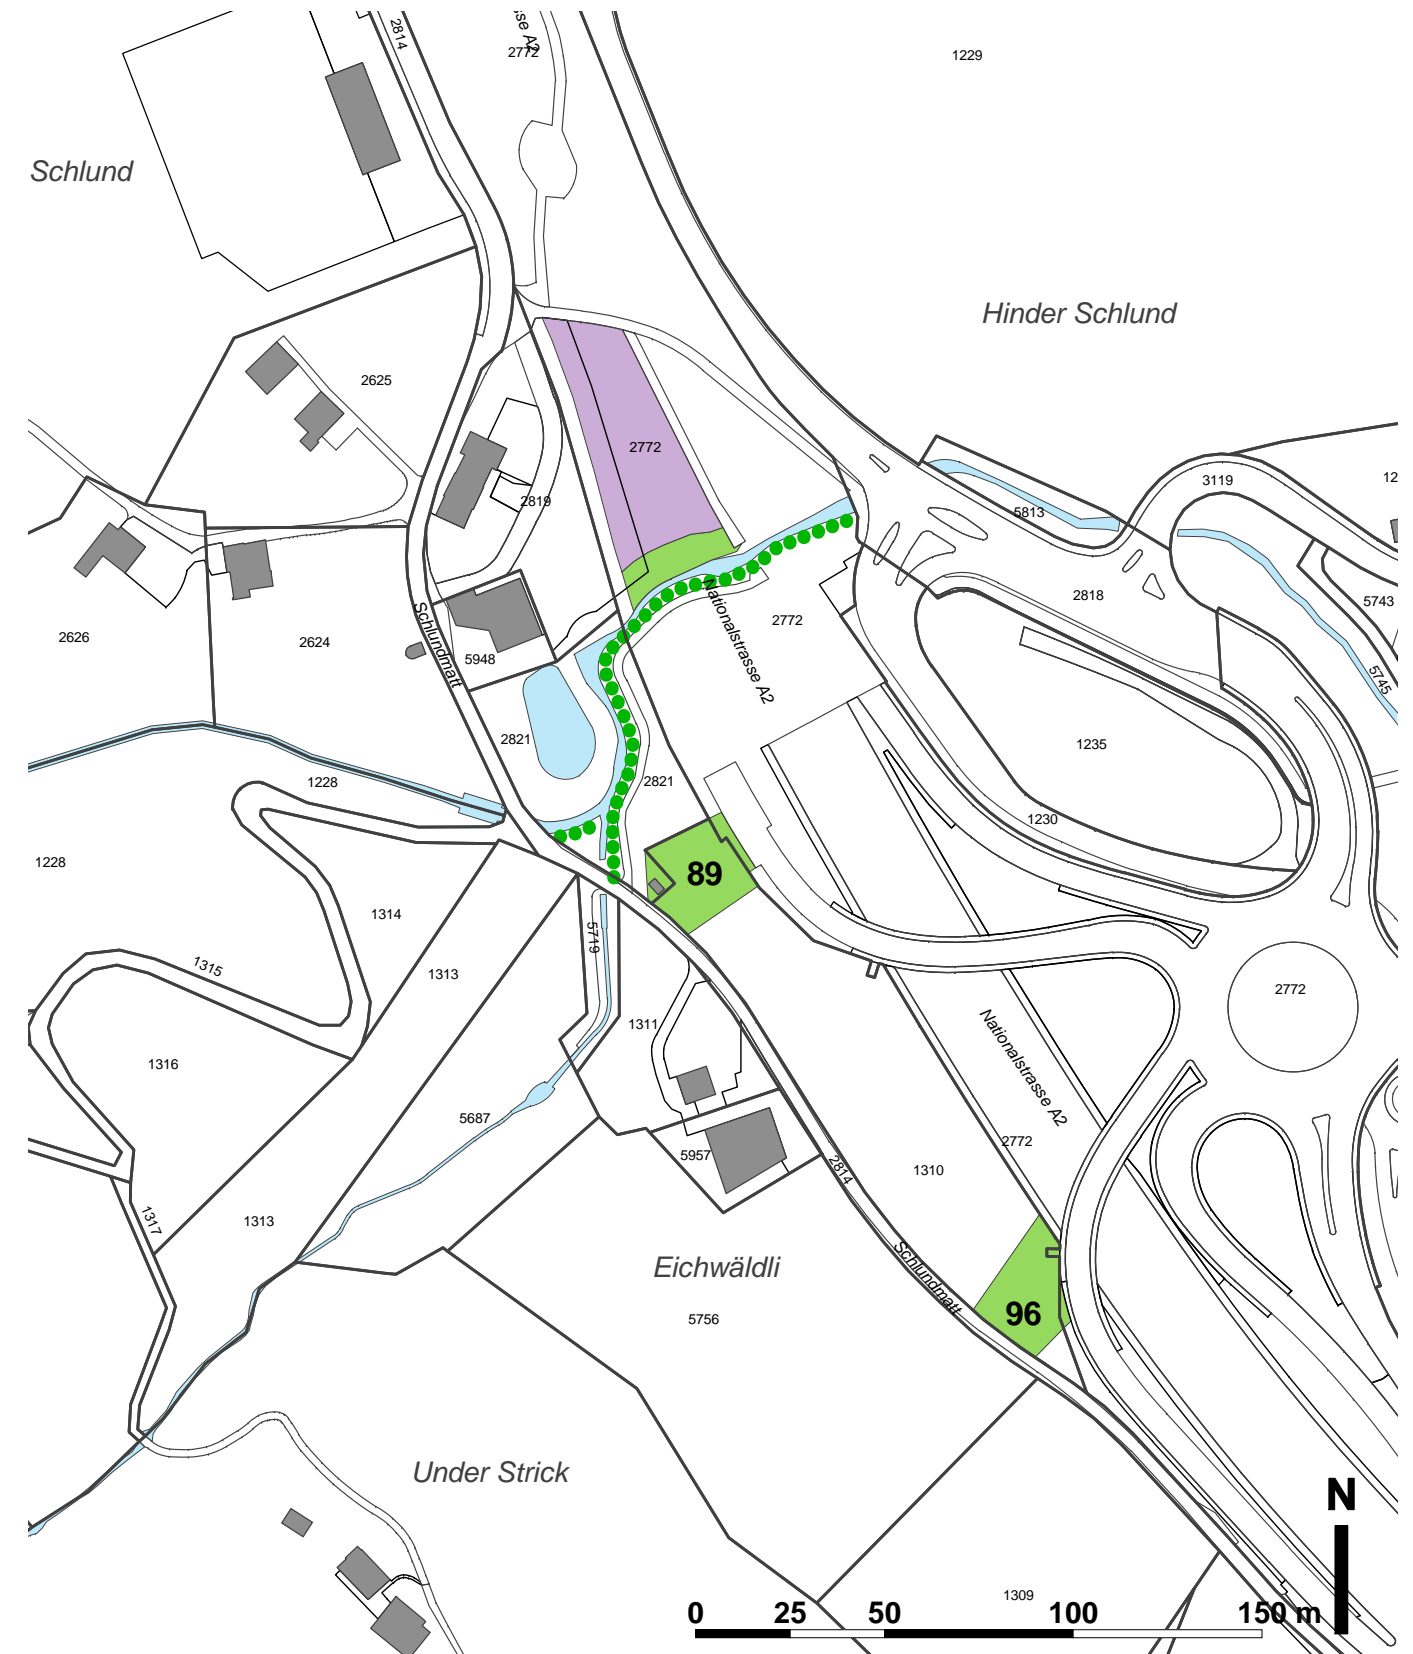
Vom Einwohnerrat beschlossen am 03. Mai 2012

Die Einwohnerratspräsidentin:



Der Gemeindegemeinder: (sic)

Vom Regierungsrat mit Entscheid Nr.

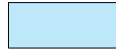

vom



Verbindlicher Planinhalt

-  Arbeitszone ES-III (Ar-III)
-  Grünzone (Gr)

Orientierender Planinhalt

-  Gewässer
-  Hecke, Feldgehölz, Uferbestockung