

# Teilzonenplan Gewässerraum Nr. 1

1 : 1000

Entwurf vom 31.10.2012

Öffentliche Auflage vom ..... bis .....

Vom Einwohnerrat beschlossen am .....

Der Einwohnerratspräsident:

Der Gemeindeschreiber:

Vom Regierungsrat mit Entscheid Nr. .... vom ..... genehmigt


Datum

Unterschrift

Plan-Nummer: 1.1343-03

GIS-Datei: krie\_gewaessraum.gws

Datum: 31.10.2012/Ist

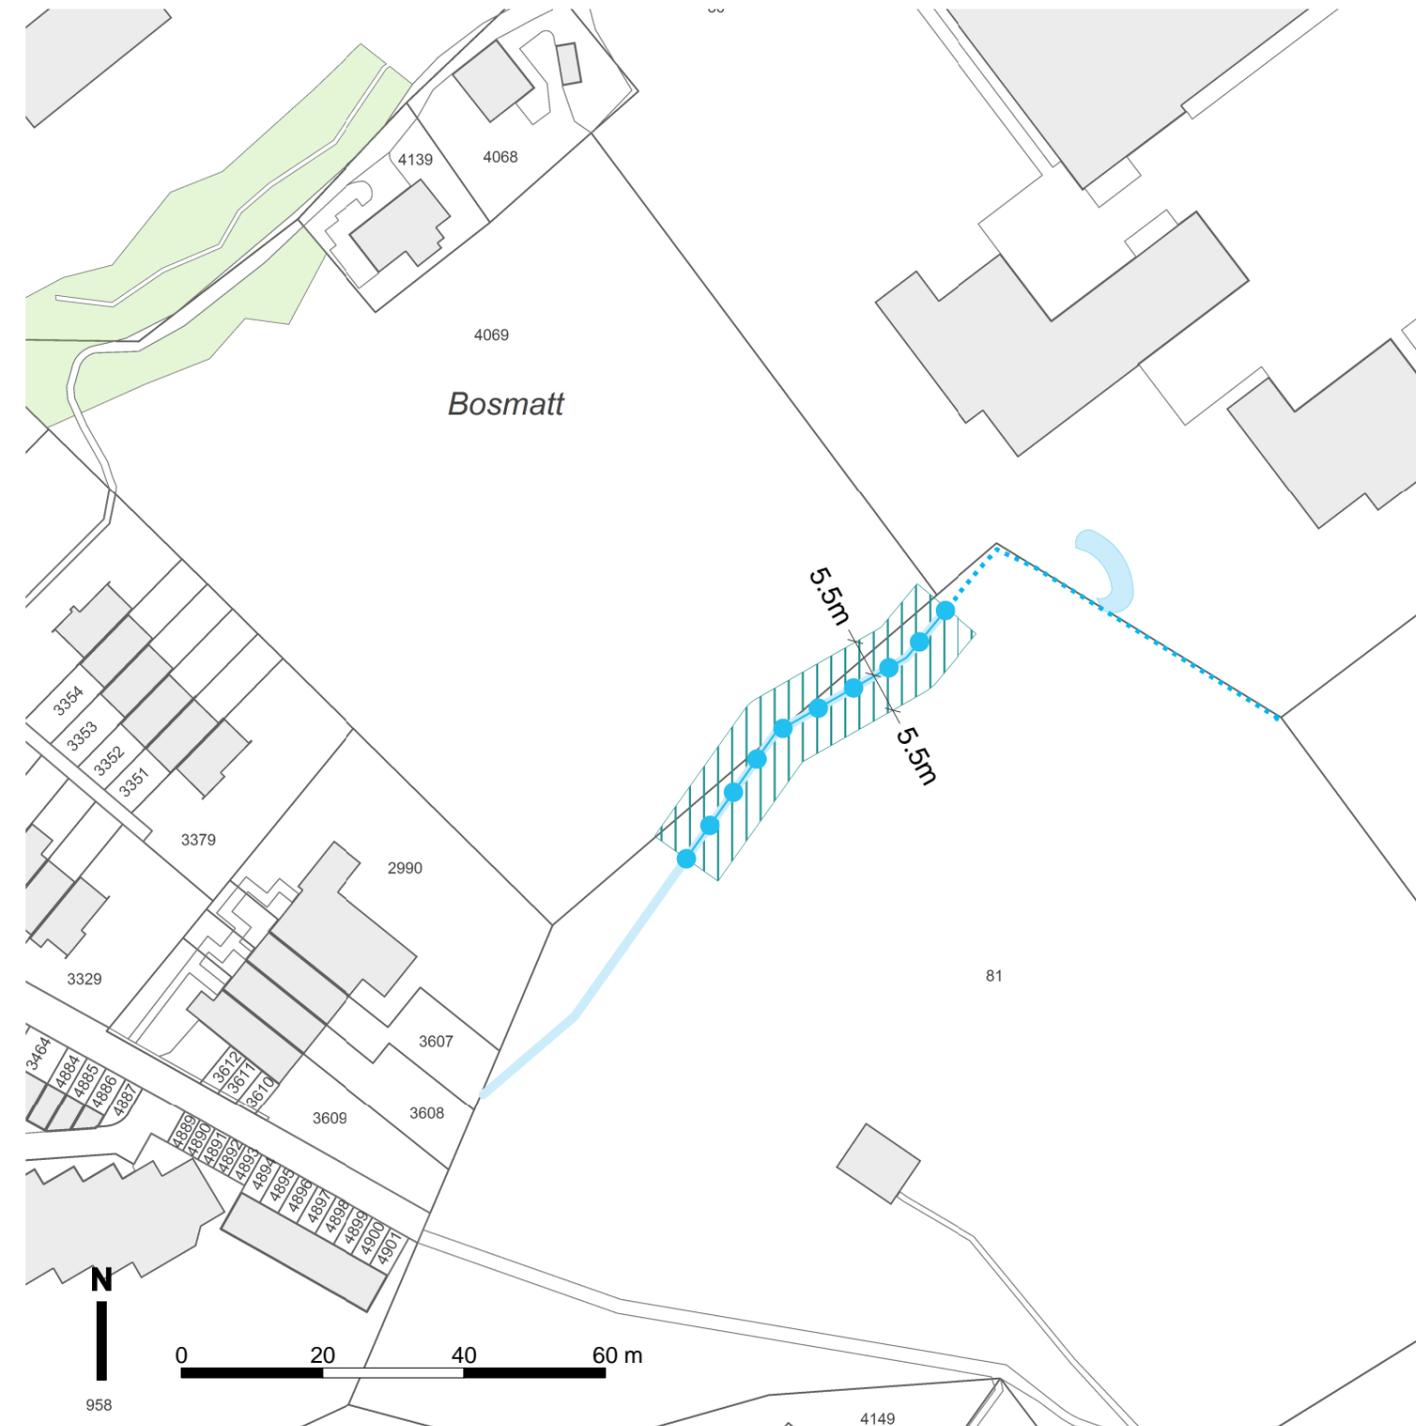

## Verbindlicher Planinhalt



Grünzone Nutzungskategorie f gemäss Art. 20 BZR

Es gelten die Bestimmungen von Art. 41 c der eidgenössische Gewässerschutzverordnung (GSchV)



Geltungsbereich Teilzonenplan Gewässerraum

## Orientierender Planinhalt



Gewässer offen



Gewässer eingedolt



Wald