

Teilzonenplan Gewässerraum Nr. 1

1 : 1000

21. August 2013 (Entwurf 2. Lesung Einwohnerrat vom 26. September 2013)

Vom Einwohnerrat beschlossen am

Die Einwohnerratspräsidentin:

Der Gemeindeschreiber:

Vom Regierungsrat mit Entscheid Nr. vom genehmigt


Datum

Unterschrift

Plan-Nummer: 1.1343-03

GIS-Datei: krie_gewaesserraeume.gws

Datum: 21.08.2013/1st

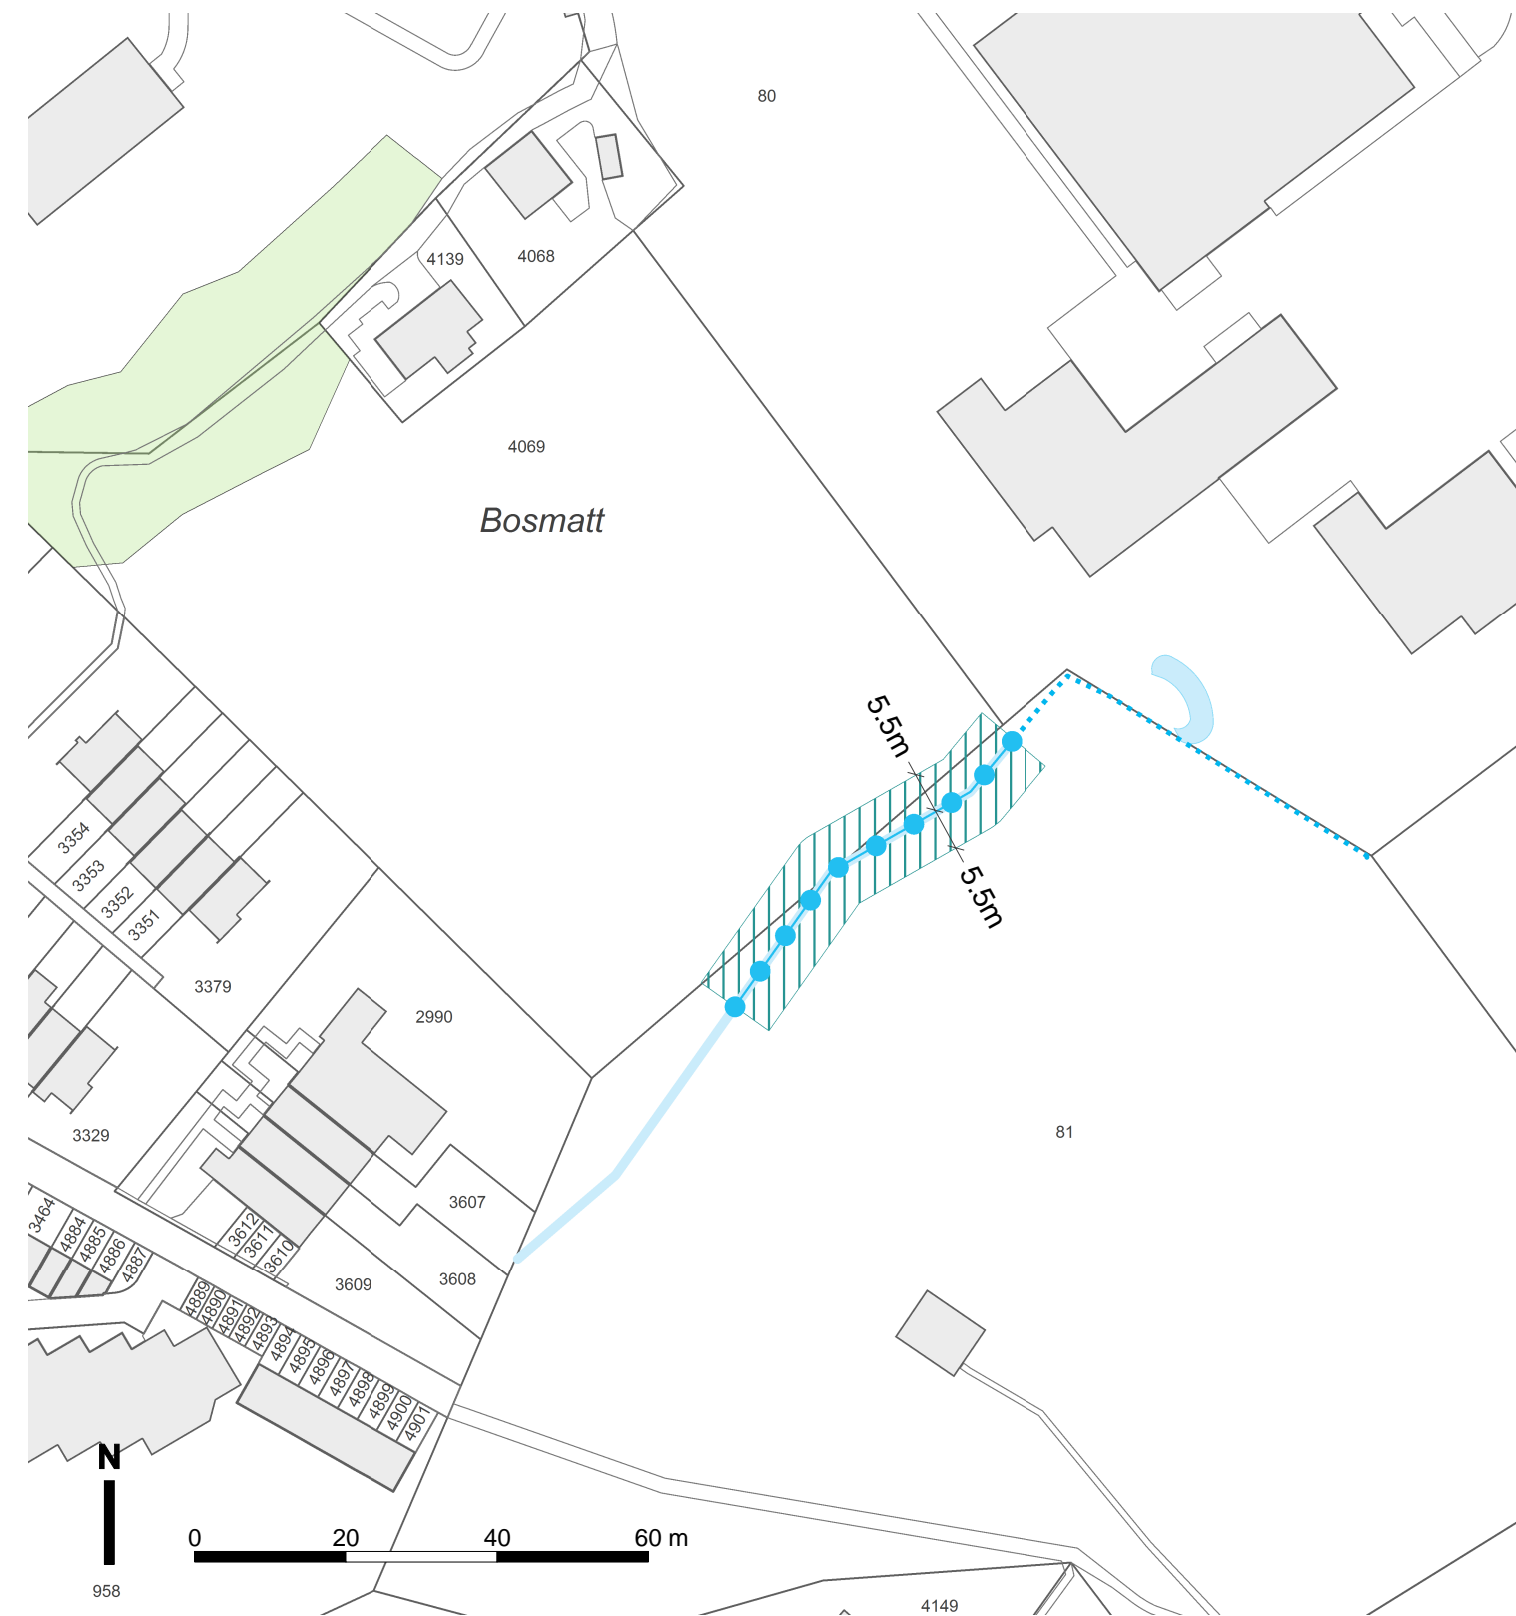

Verbindlicher Planinhalt



Grünzone Nutzungskategorie f gemäss Art. 19 BZR

Es gelten die Bestimmungen von Art. 41 c der eidgenössische Gewässerschutzverordnung (GSchV)



Geltungsbereich Teilzonenplan Gewässerraum

Orientierender Planinhalt



Gewässer offen



Gewässer eingedolt



Wald