

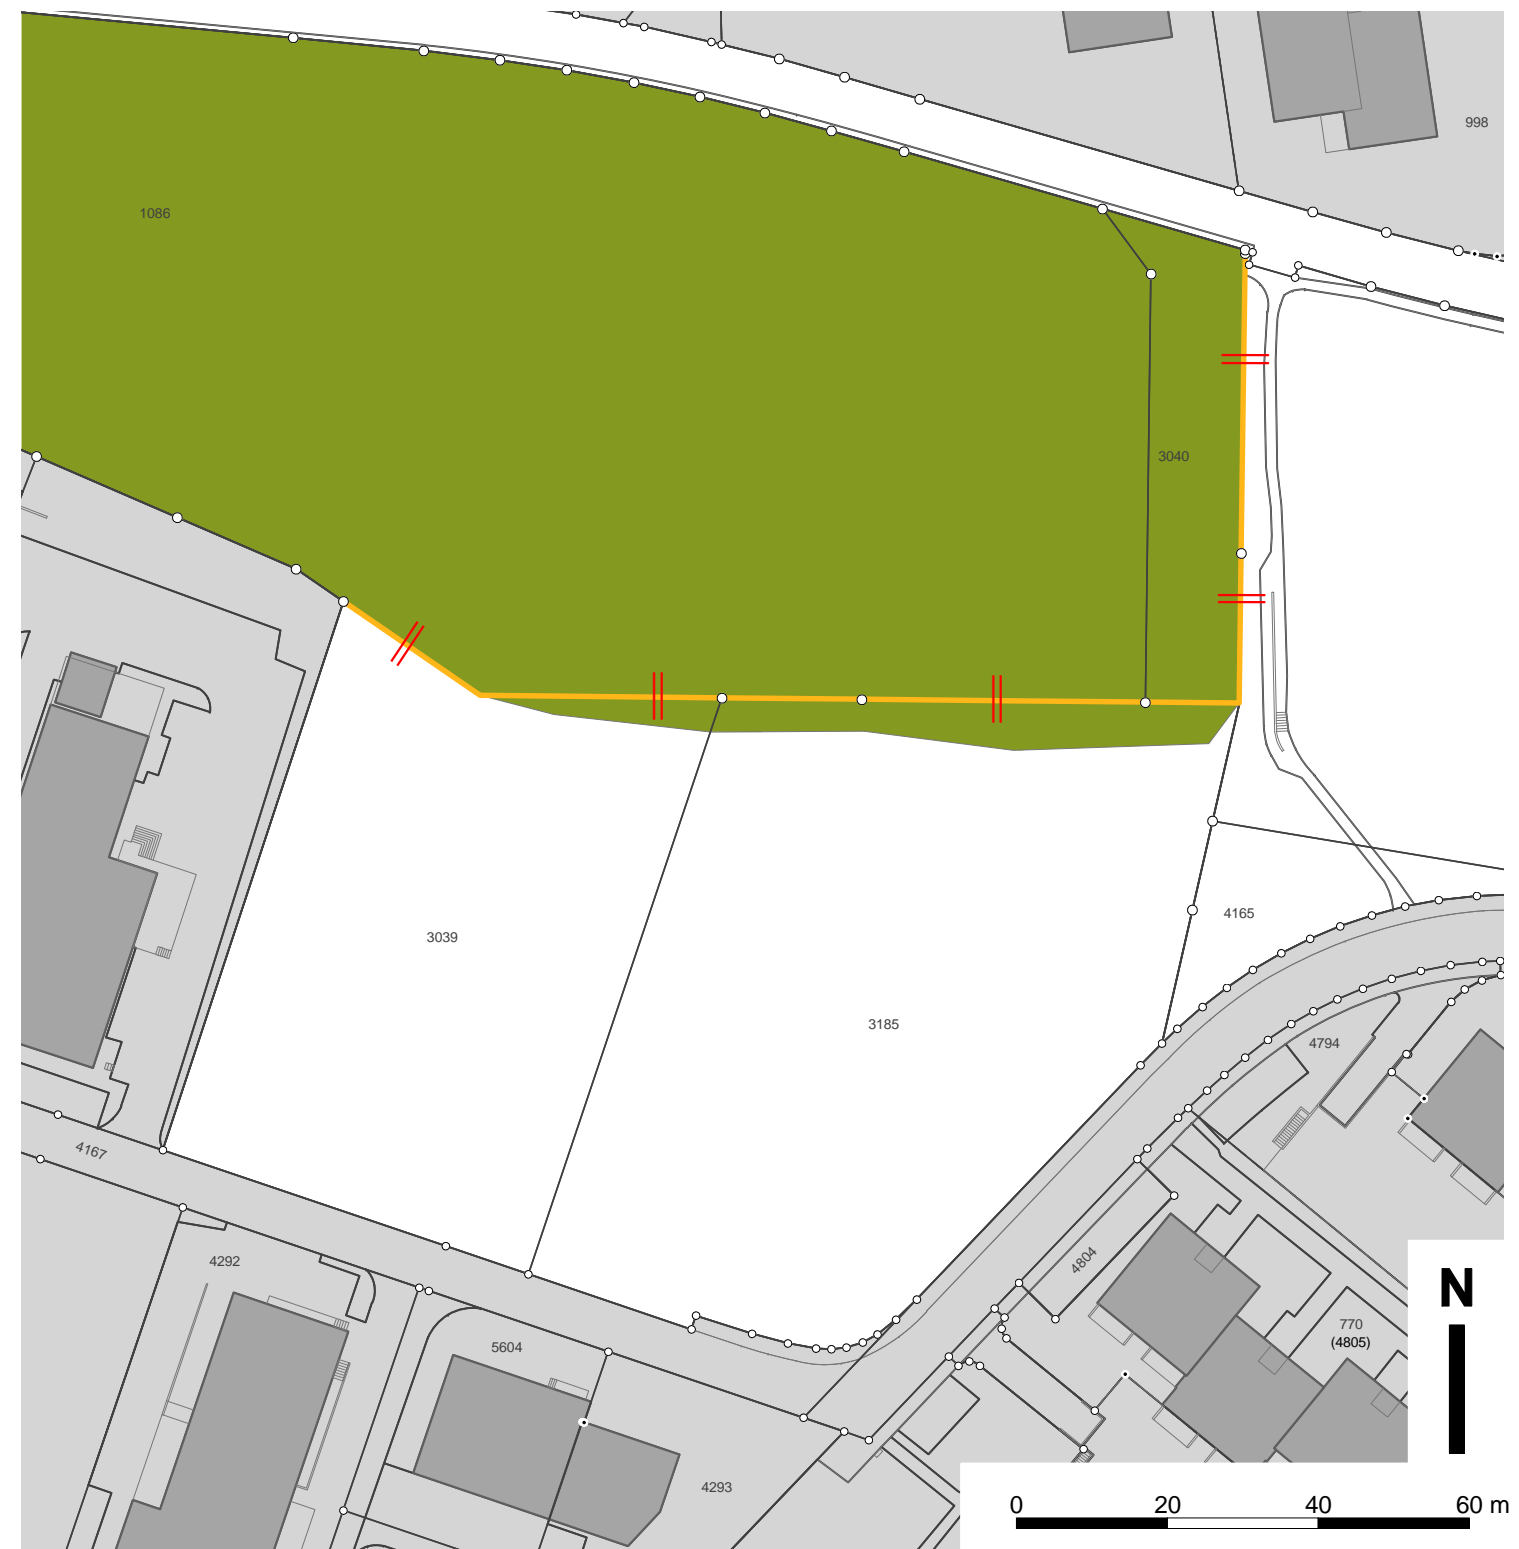
Plan der Waldränder Nr. 4c Rainacher




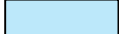

Ergänzung "Plan der Waldränder Nr. 4b, Schachenwald - Ost"

1 : 1000

21. August 2013 (Entwurf 2. Lesung Einwohnerrat vom 26. September 2013)

Entscheid der Dienststelle Landwirtschaft und Wald des
Kantons Luzern vom:



- Planinhalt**
-  Wald
 -  Aufhebung "statischer Waldrand" (infolge Auszonung in die Landwirtschaftszone)
- Orientierender Planinhalt**
-  Gesetzlicher Waldabstand von 20 m
 -  Gewässer
 -  Bauzone