

Zonenplan Teiländerung Eichhof 2012

1. Lesung Einwohnerrat

1 : 2000

Öffentliche Auflage vom bis

Vom Einwohnerrat beschlossen am

Der Einwohnerratspräsident:

Der Gemeindeschreiber:

Vom Regierungsrat mit Entscheid Nr. vom


Datum

Unterschrift

Plan-Nummer: 1.1400-01

GIS-Datei: krie_zp_projekt_eichhof.gws

Datum: 1.3.2013/lst

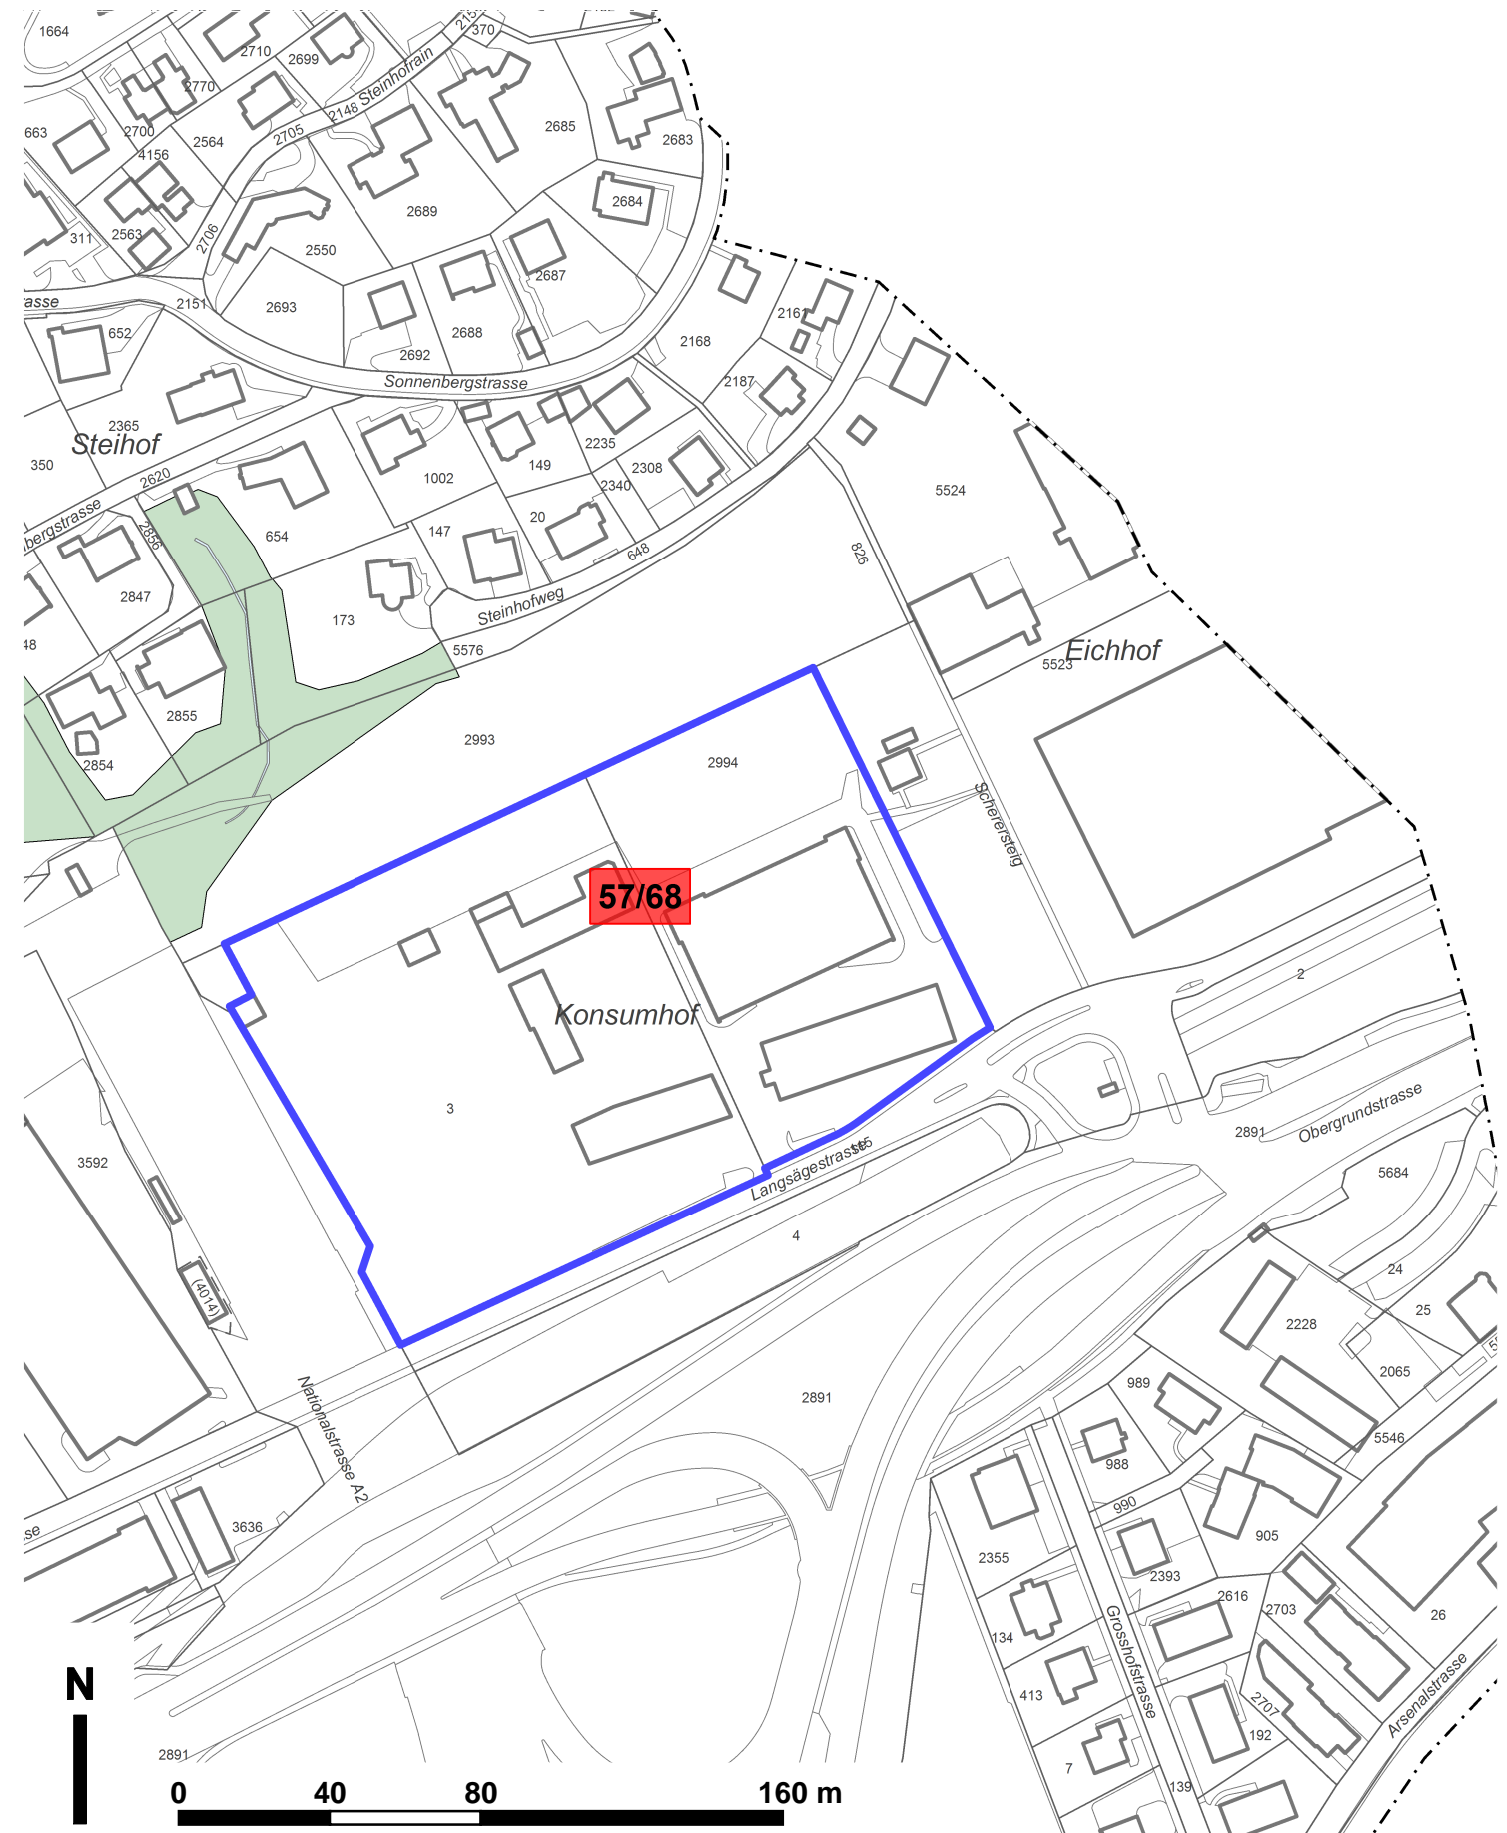

Überlagernde Zonen und Gebiete

Orientierender Planinhalt



Perimeter Hochhäuser gemäss Art. 9a (heute gültig) resp. 10 (künftig) BZR mit zulässigen Firsthöhen



Wald