

EICHHOF WEST
 Schnitt 1
 Brandschutzgrobkonzept
 Variante Atrium
 M 1:500 - pool

12.12.2013

S2

S1

widmungslinie "max.+485m"

widmungslinie "max.+485m"


Stiege 1.2 HOCHHAUS

Stiege 1.3 HOCHHAUS


Stiege 1.4 HOCHHAUS

Stiege 1.5 HOCHHAUS

ATTRIUM
* Gemeinschaftsterrasse
* Dachzugang Sicherheitstreppehaus

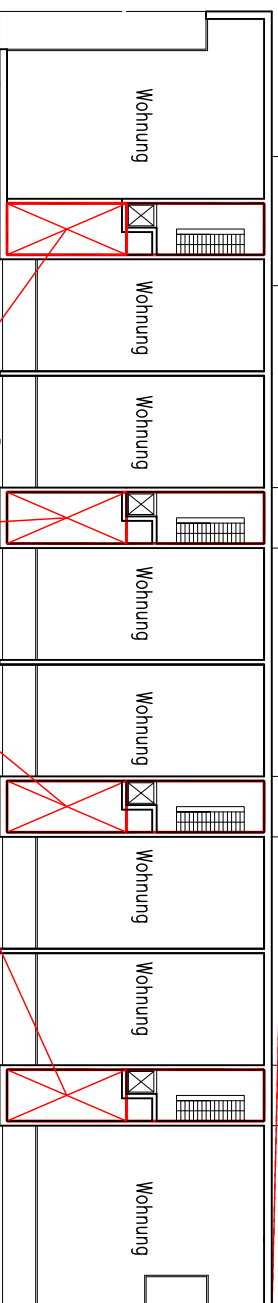

PLOT 1

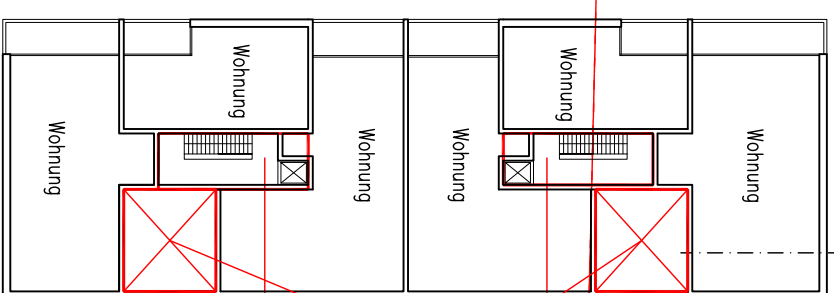


PLOT 4

Stiege 4.2 HOCHHAUS

ATTRIUM
* Gemeinschaftsterrasse
* Dachzugang Sicherheitstreppehaus

Stiege 4.1 HOCHHAUS

PLOT 2

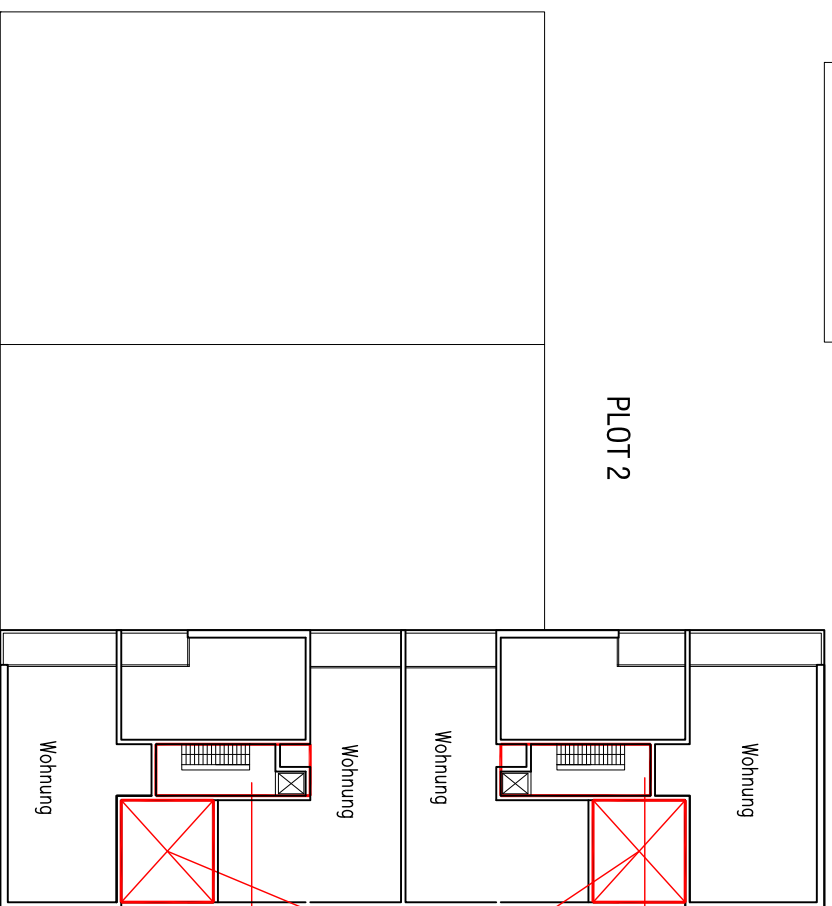


Stiege 2.4 HOCHHAUS
Aufbau über Dach ca. 3m

ATTRIUM
* Gemeinschaftsterrasse
* Dachzugang Sicherheitstreppehaus

Stiege 2.3 HOCHHAUS
Aufbau über Dach ca. 3m

PLOT 3

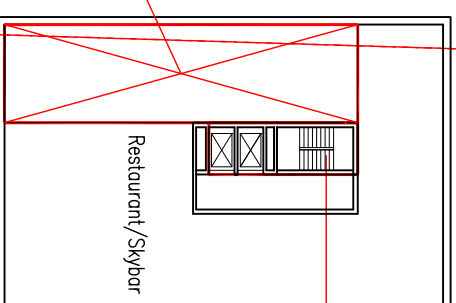

Stiege 3.1 HOCHHAUS


ATTRIUM
* Bar-Terrasse
* Dachzugang
Sicherheitstreppehaus

EICHHOF WEST
dachGESCHOSS
brandschutzgroßkonzept
VARIANTE ATTRIUM

M 1:500

pool

12.12.2013

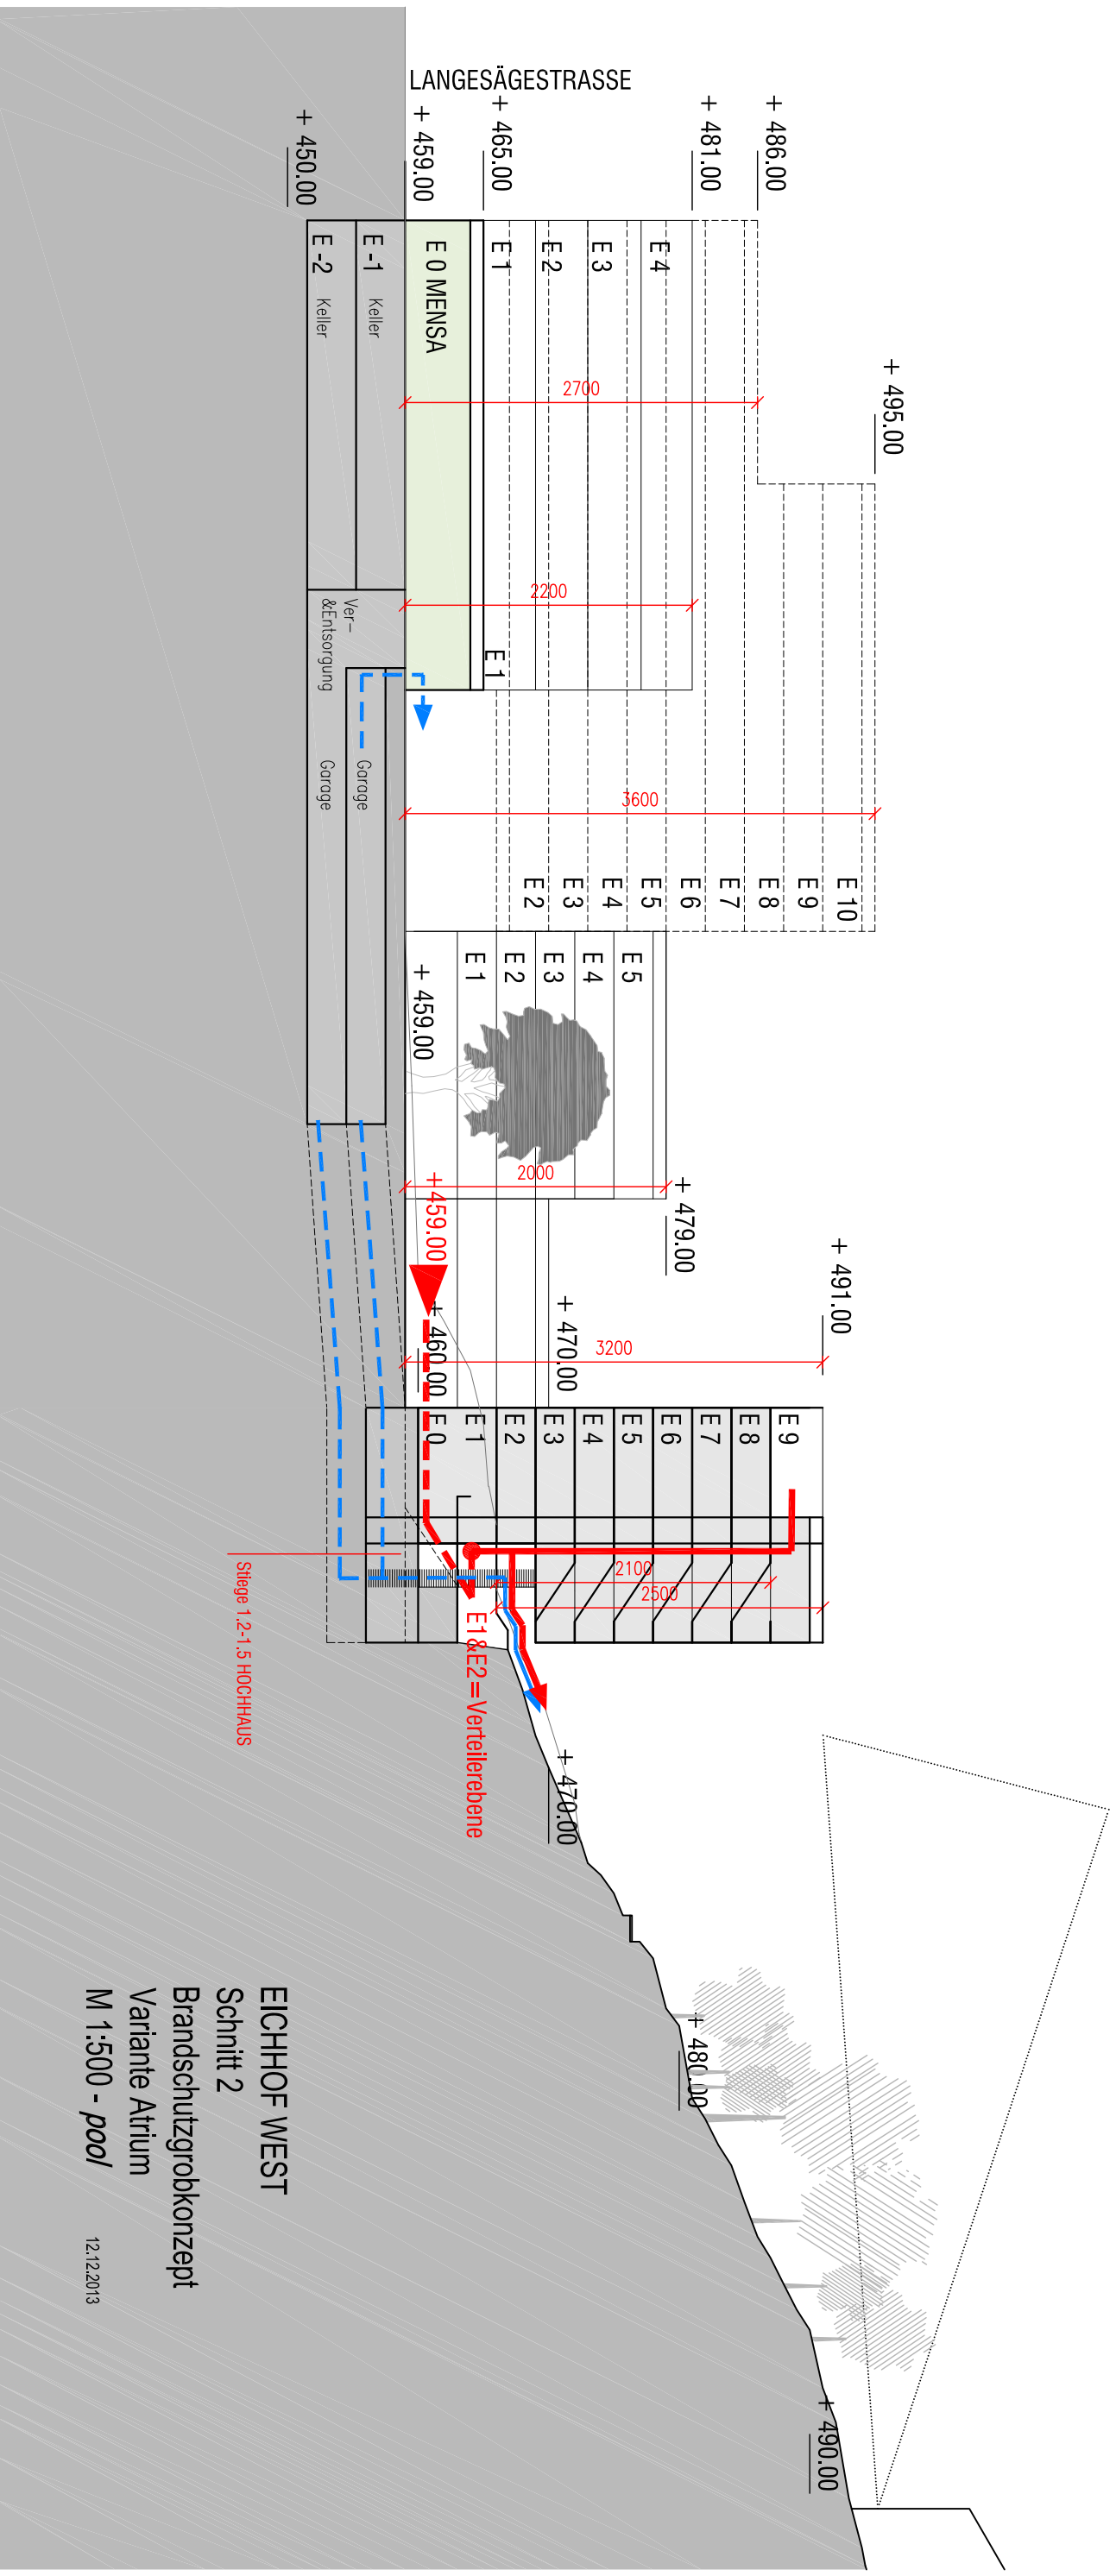

EICHHOF WEST
Schnitt 2
Brandschutzgrobkonzept
Variante Atrium
M 1:500 - pool

12.12.2013