



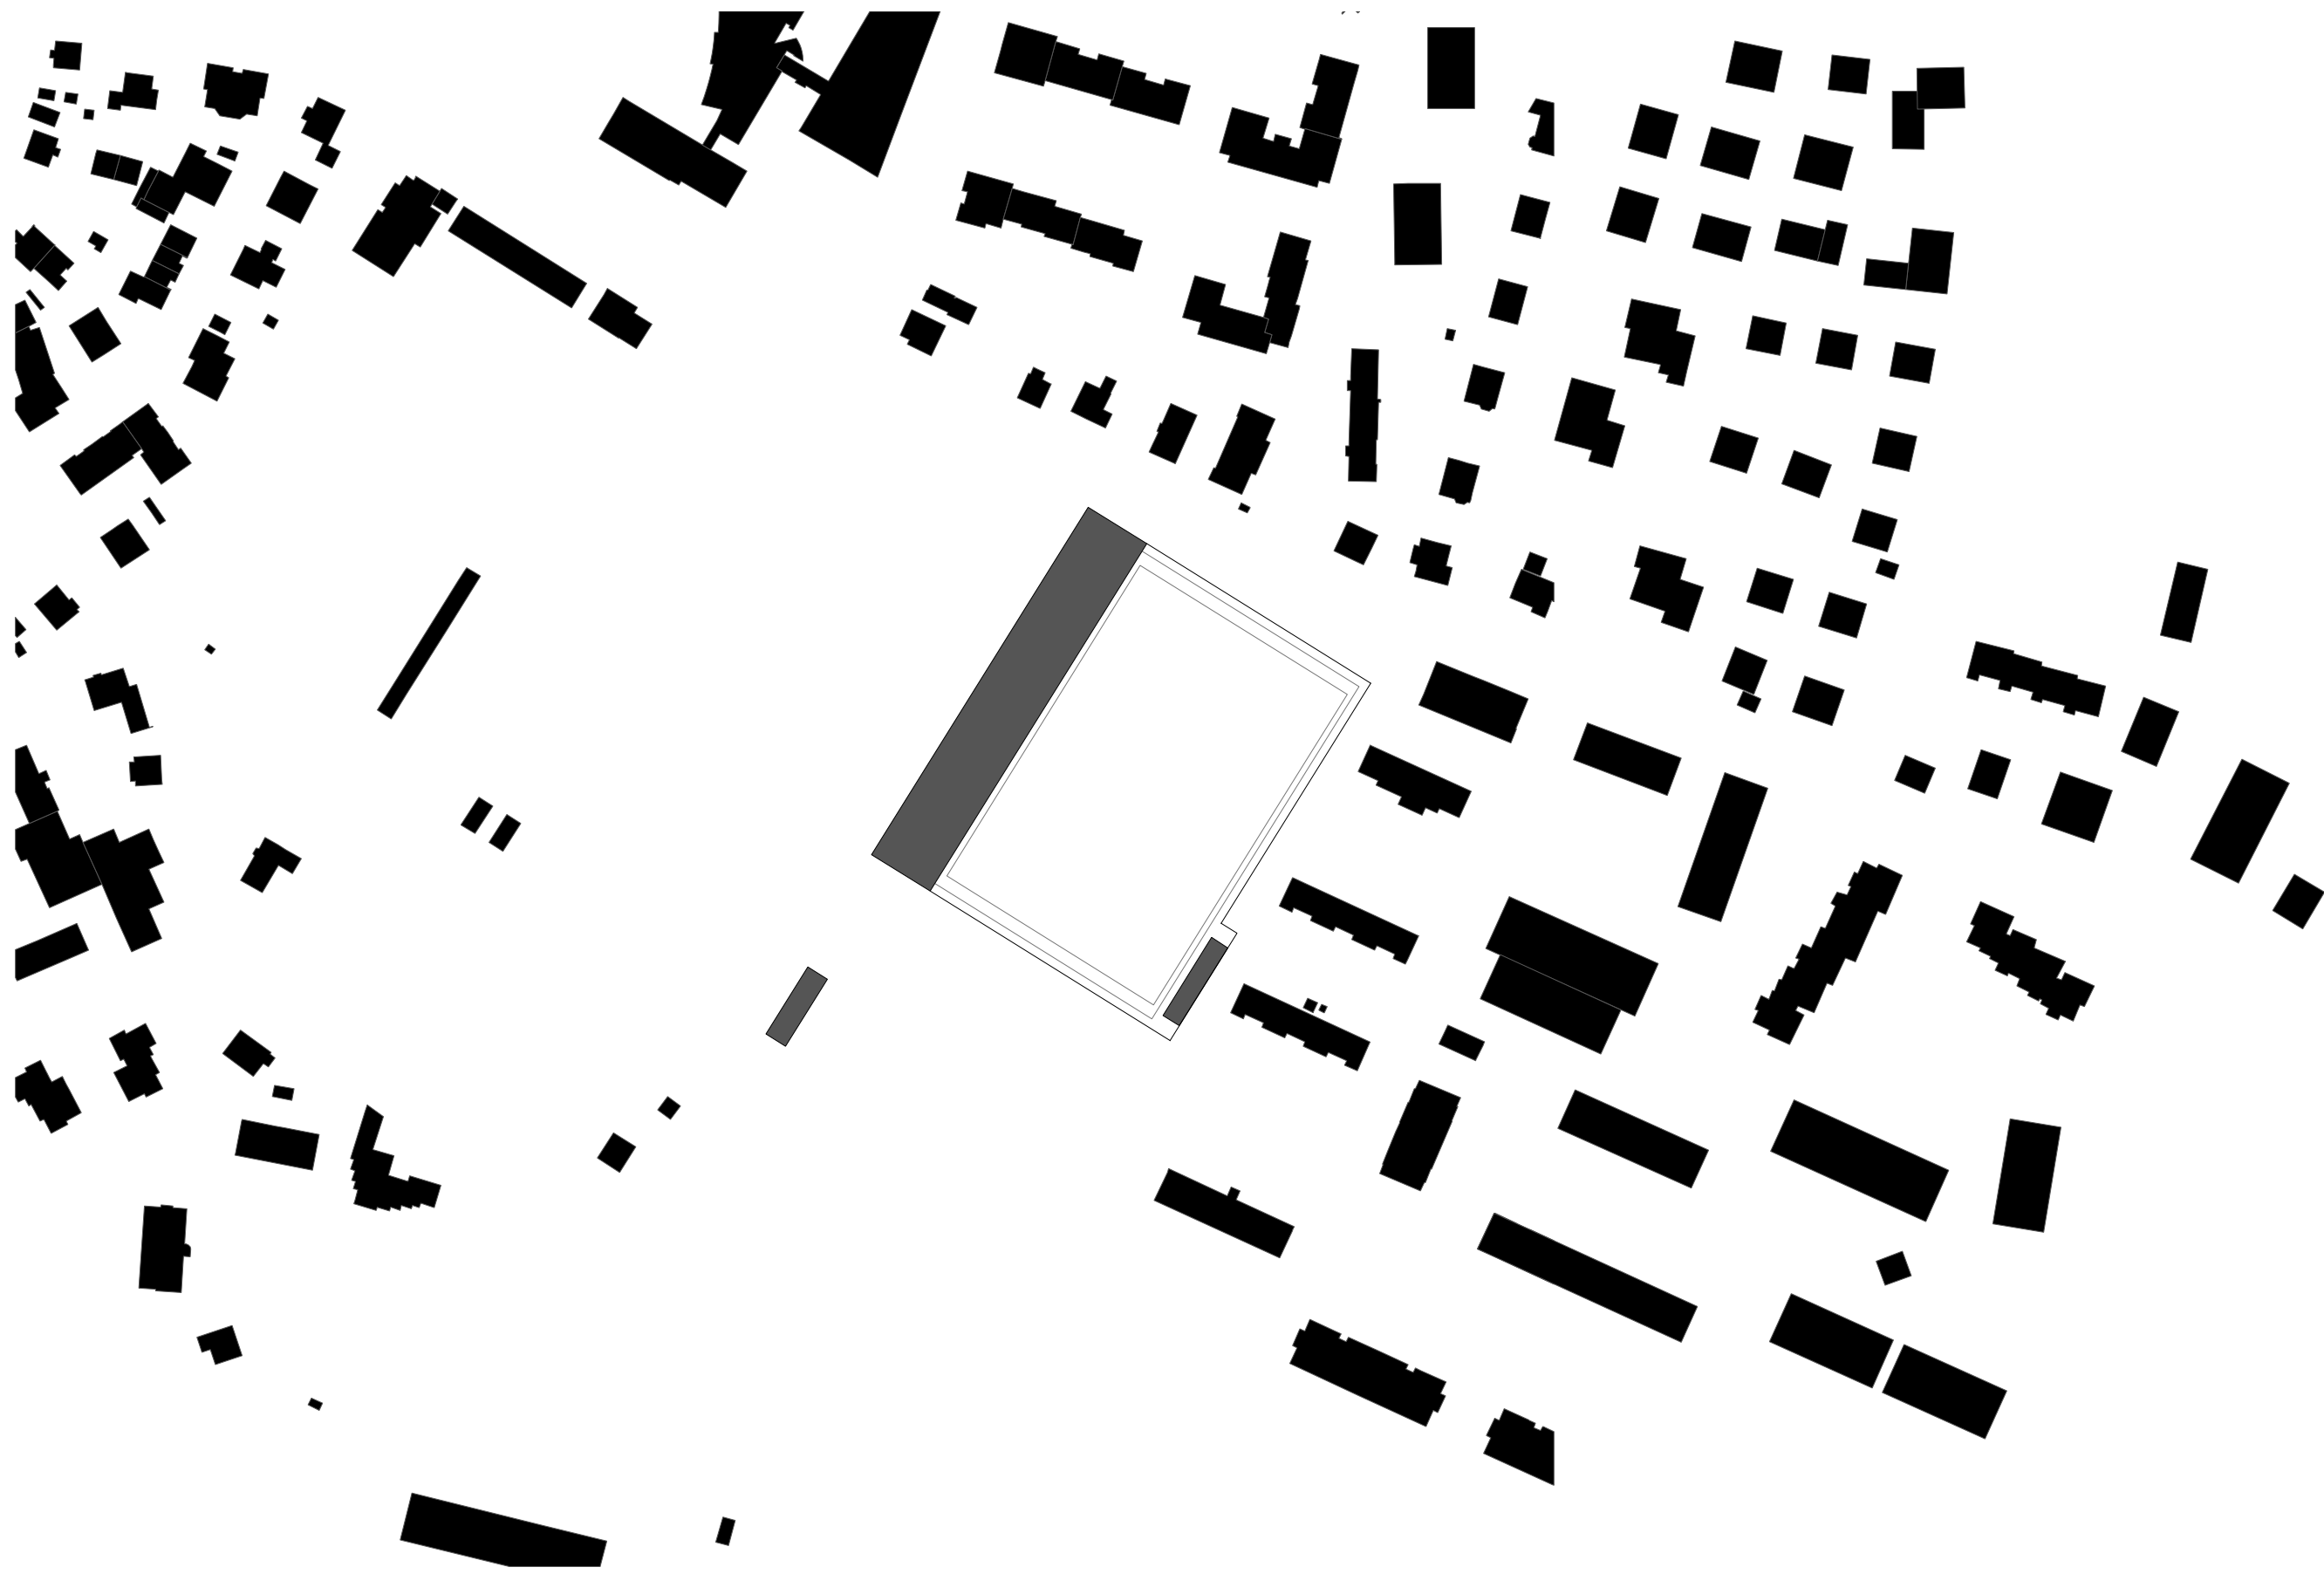

VORPROJEKT | Stand 16.12.2015

SPORTZENTRUM KLEINFELD KRIENS

ARCHITEKTURBÜRO **IWAN BÜHLER** GMBH | GEISSENSTEINRING 41 | 6005 LUZERN

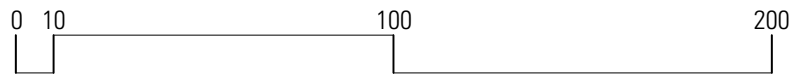

13029

Sportzentrum Kleinfeld Kriens

Horwerstrasse Kriens

INHALT

Schwarzplan

1:2000

PLAN-NR.

31-00-01

DATUM

16.12.2015

GEZEICHNET

lba_sua

FORMAT


A3

BAUTRÄGER

Kleinfeld AG
Schällematt 8
6010 Kriens
T 0413170090
w.baumgartner@wbpartner.ch

PROJEKTVERFASSTER

ARCHITEKTURBÜRO IWAN BÜHLER GmbH
GEISSENSTEINRING 41
6005 LUZERN
T 041 367 50 80
info@archiwan.ch

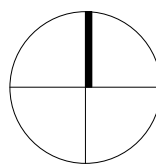

VORPROJEKT

0 5 10 50



13029

Sportzentrum Kleinfeld Kriens Horwerstrasse Kriens

INHALT

PLAN-NR. 31-00-03

DATUM 16.12.2015

GEZEICHNET

lba_sua

FORMAT

A3

1:700


Perimeter

BAUTRÄGER


Kleinfeld AG
Schällematt 8
6010 Kriens
T 0413170090
w.baumgartner@wbpartner.ch

PROJEKTVERFASSTER

ARCHITEKTURBÜRO IWAN BÜHLER GmbH
GEISSENSTEINRING 41
6005 LUZERN
T 041 367 50 80
info@archiwan.ch

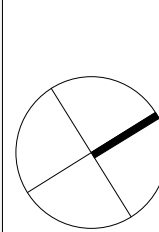

VORPROJEKT

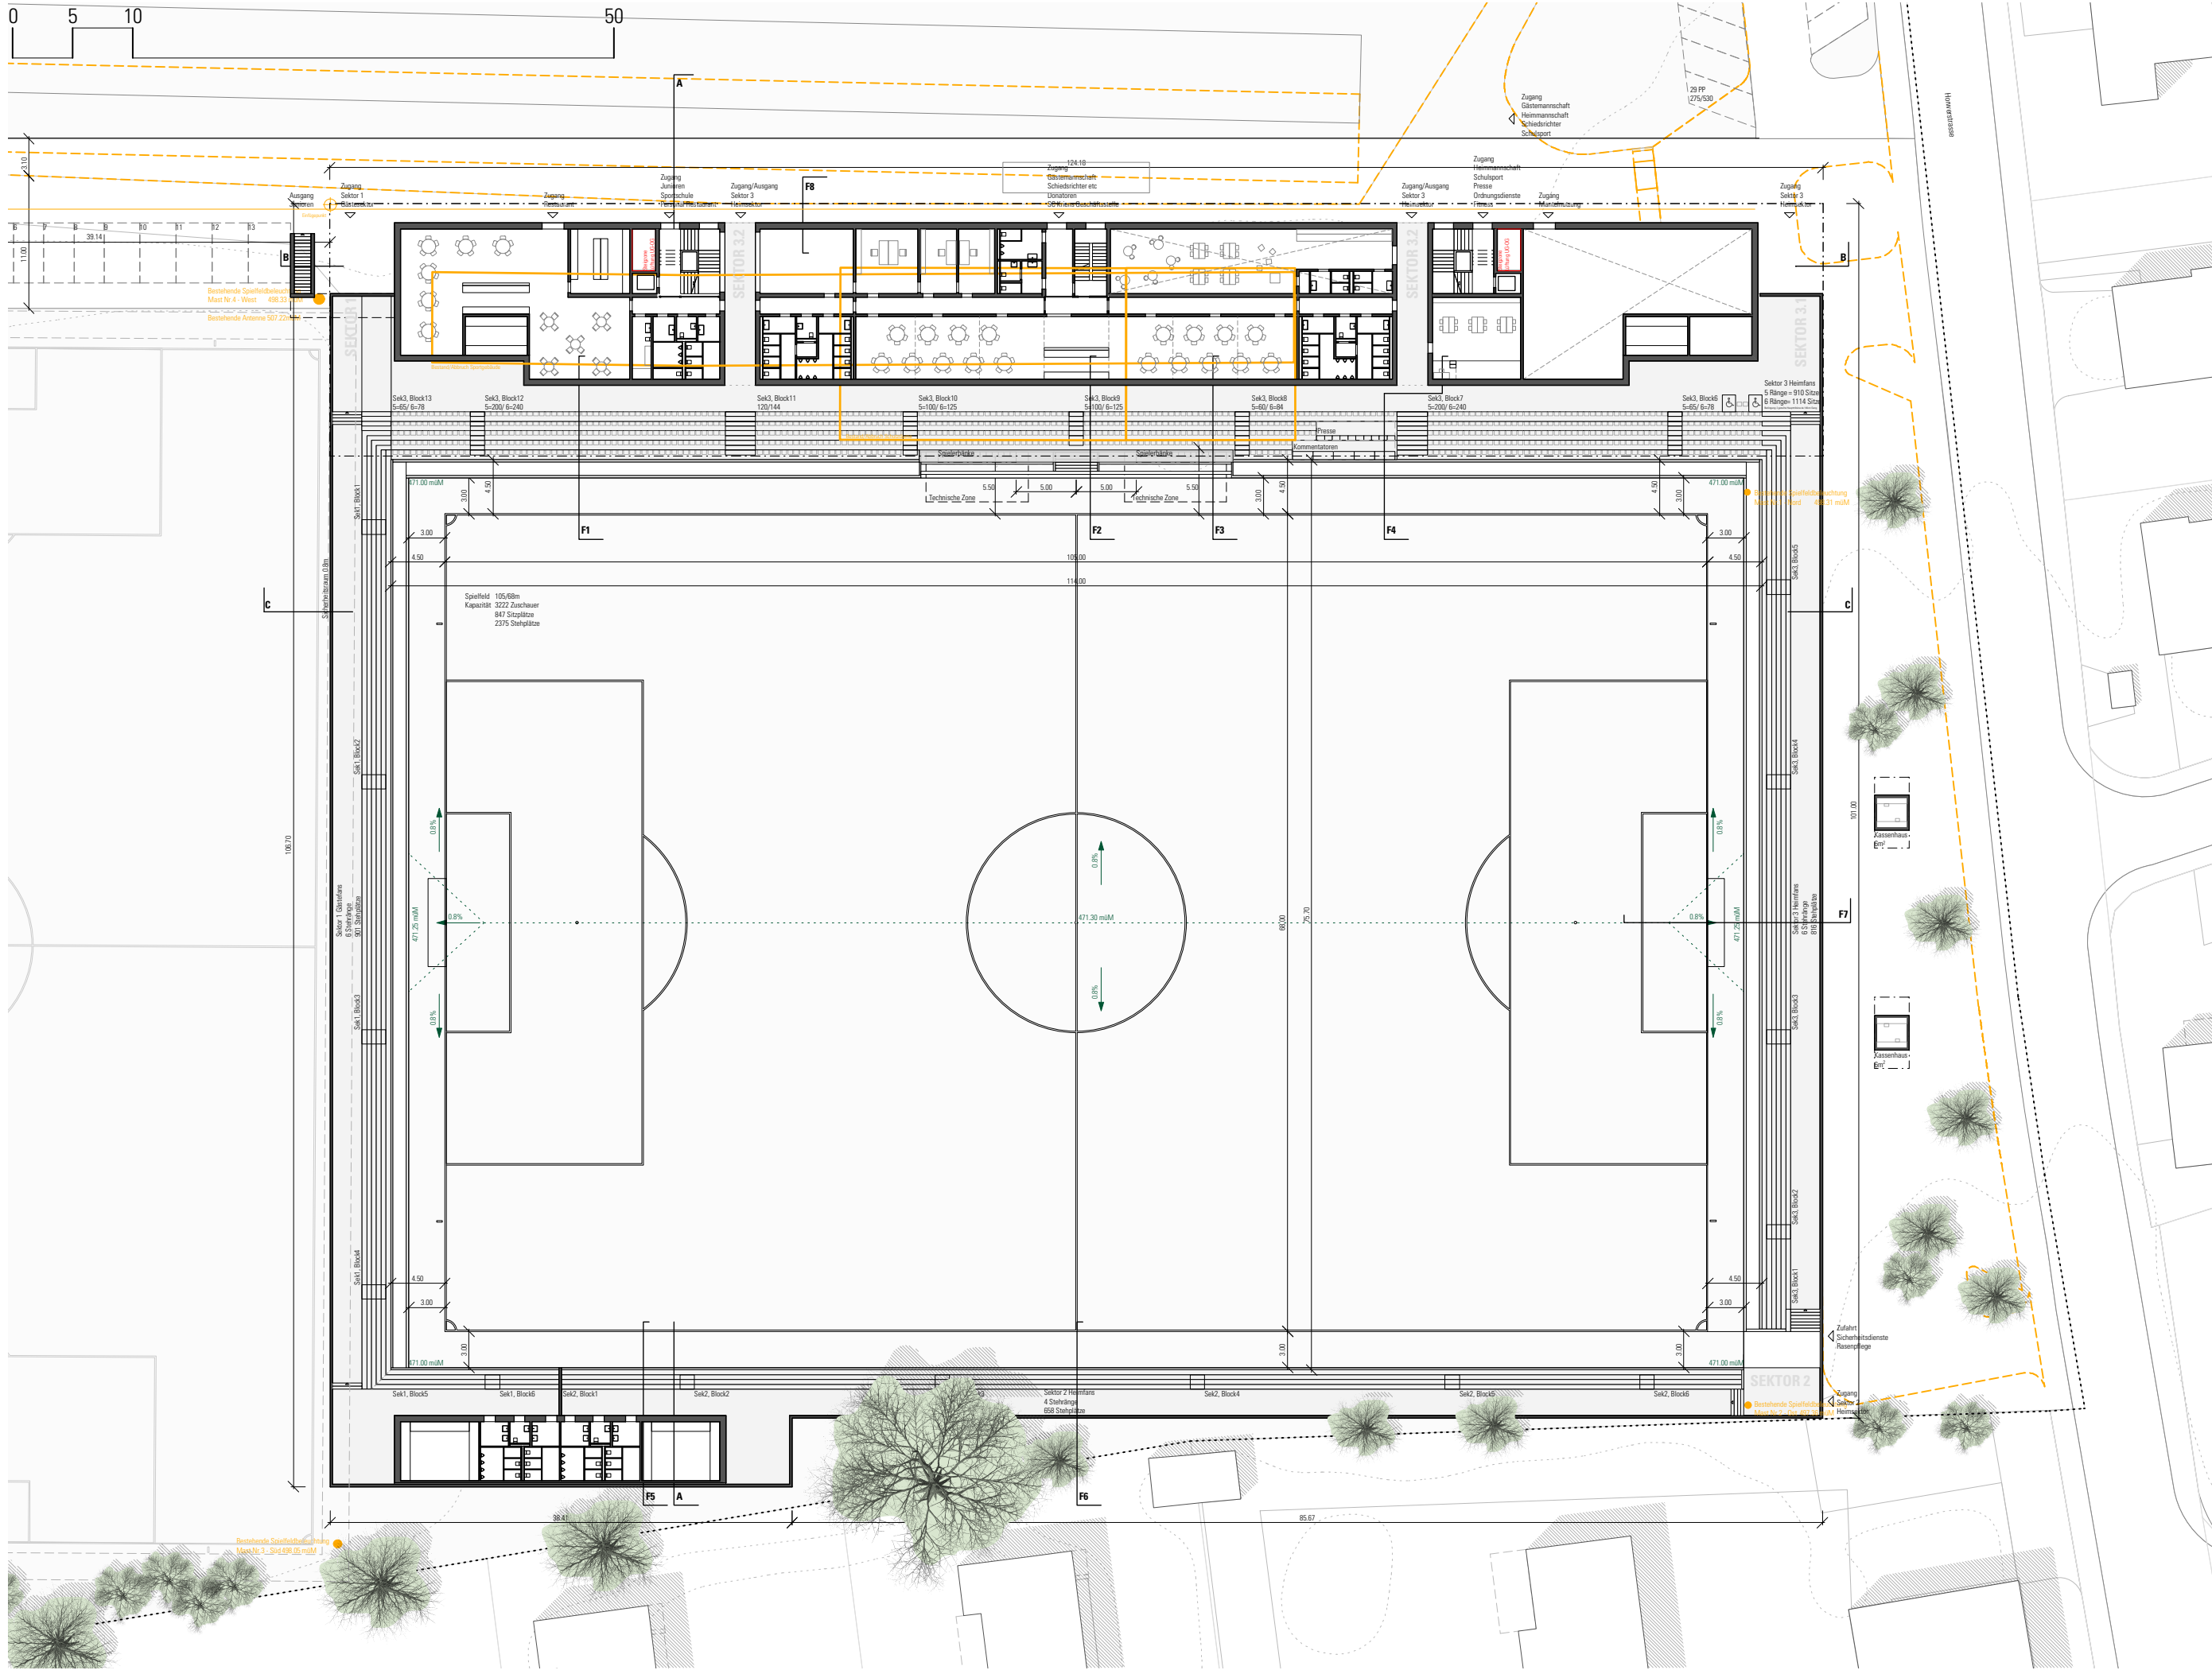

13029

Sportzentrum Kleinfeld Kriens Hornerstrasse Kriens

BAUTRÄGER
Kleinfeld AG
Schällematt 8
6010 Kriens
T 0413170090
w.baumgartner@wbpartner.ch

PROJEKTVERFASSER
ARCHITEKTURBÜRO IWAN BÜHLER GmbH
GEISSENSTEINRING 41
6005 LUZERN
T 041 367 50 80
info@archiwan.ch

INHALT

1:500

PLAN-NR.

31-00-04

DATUM

16.12.2015


GEZEICHNET


lba_sua

FORMAT

A3

VORPROJEKT

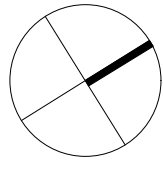

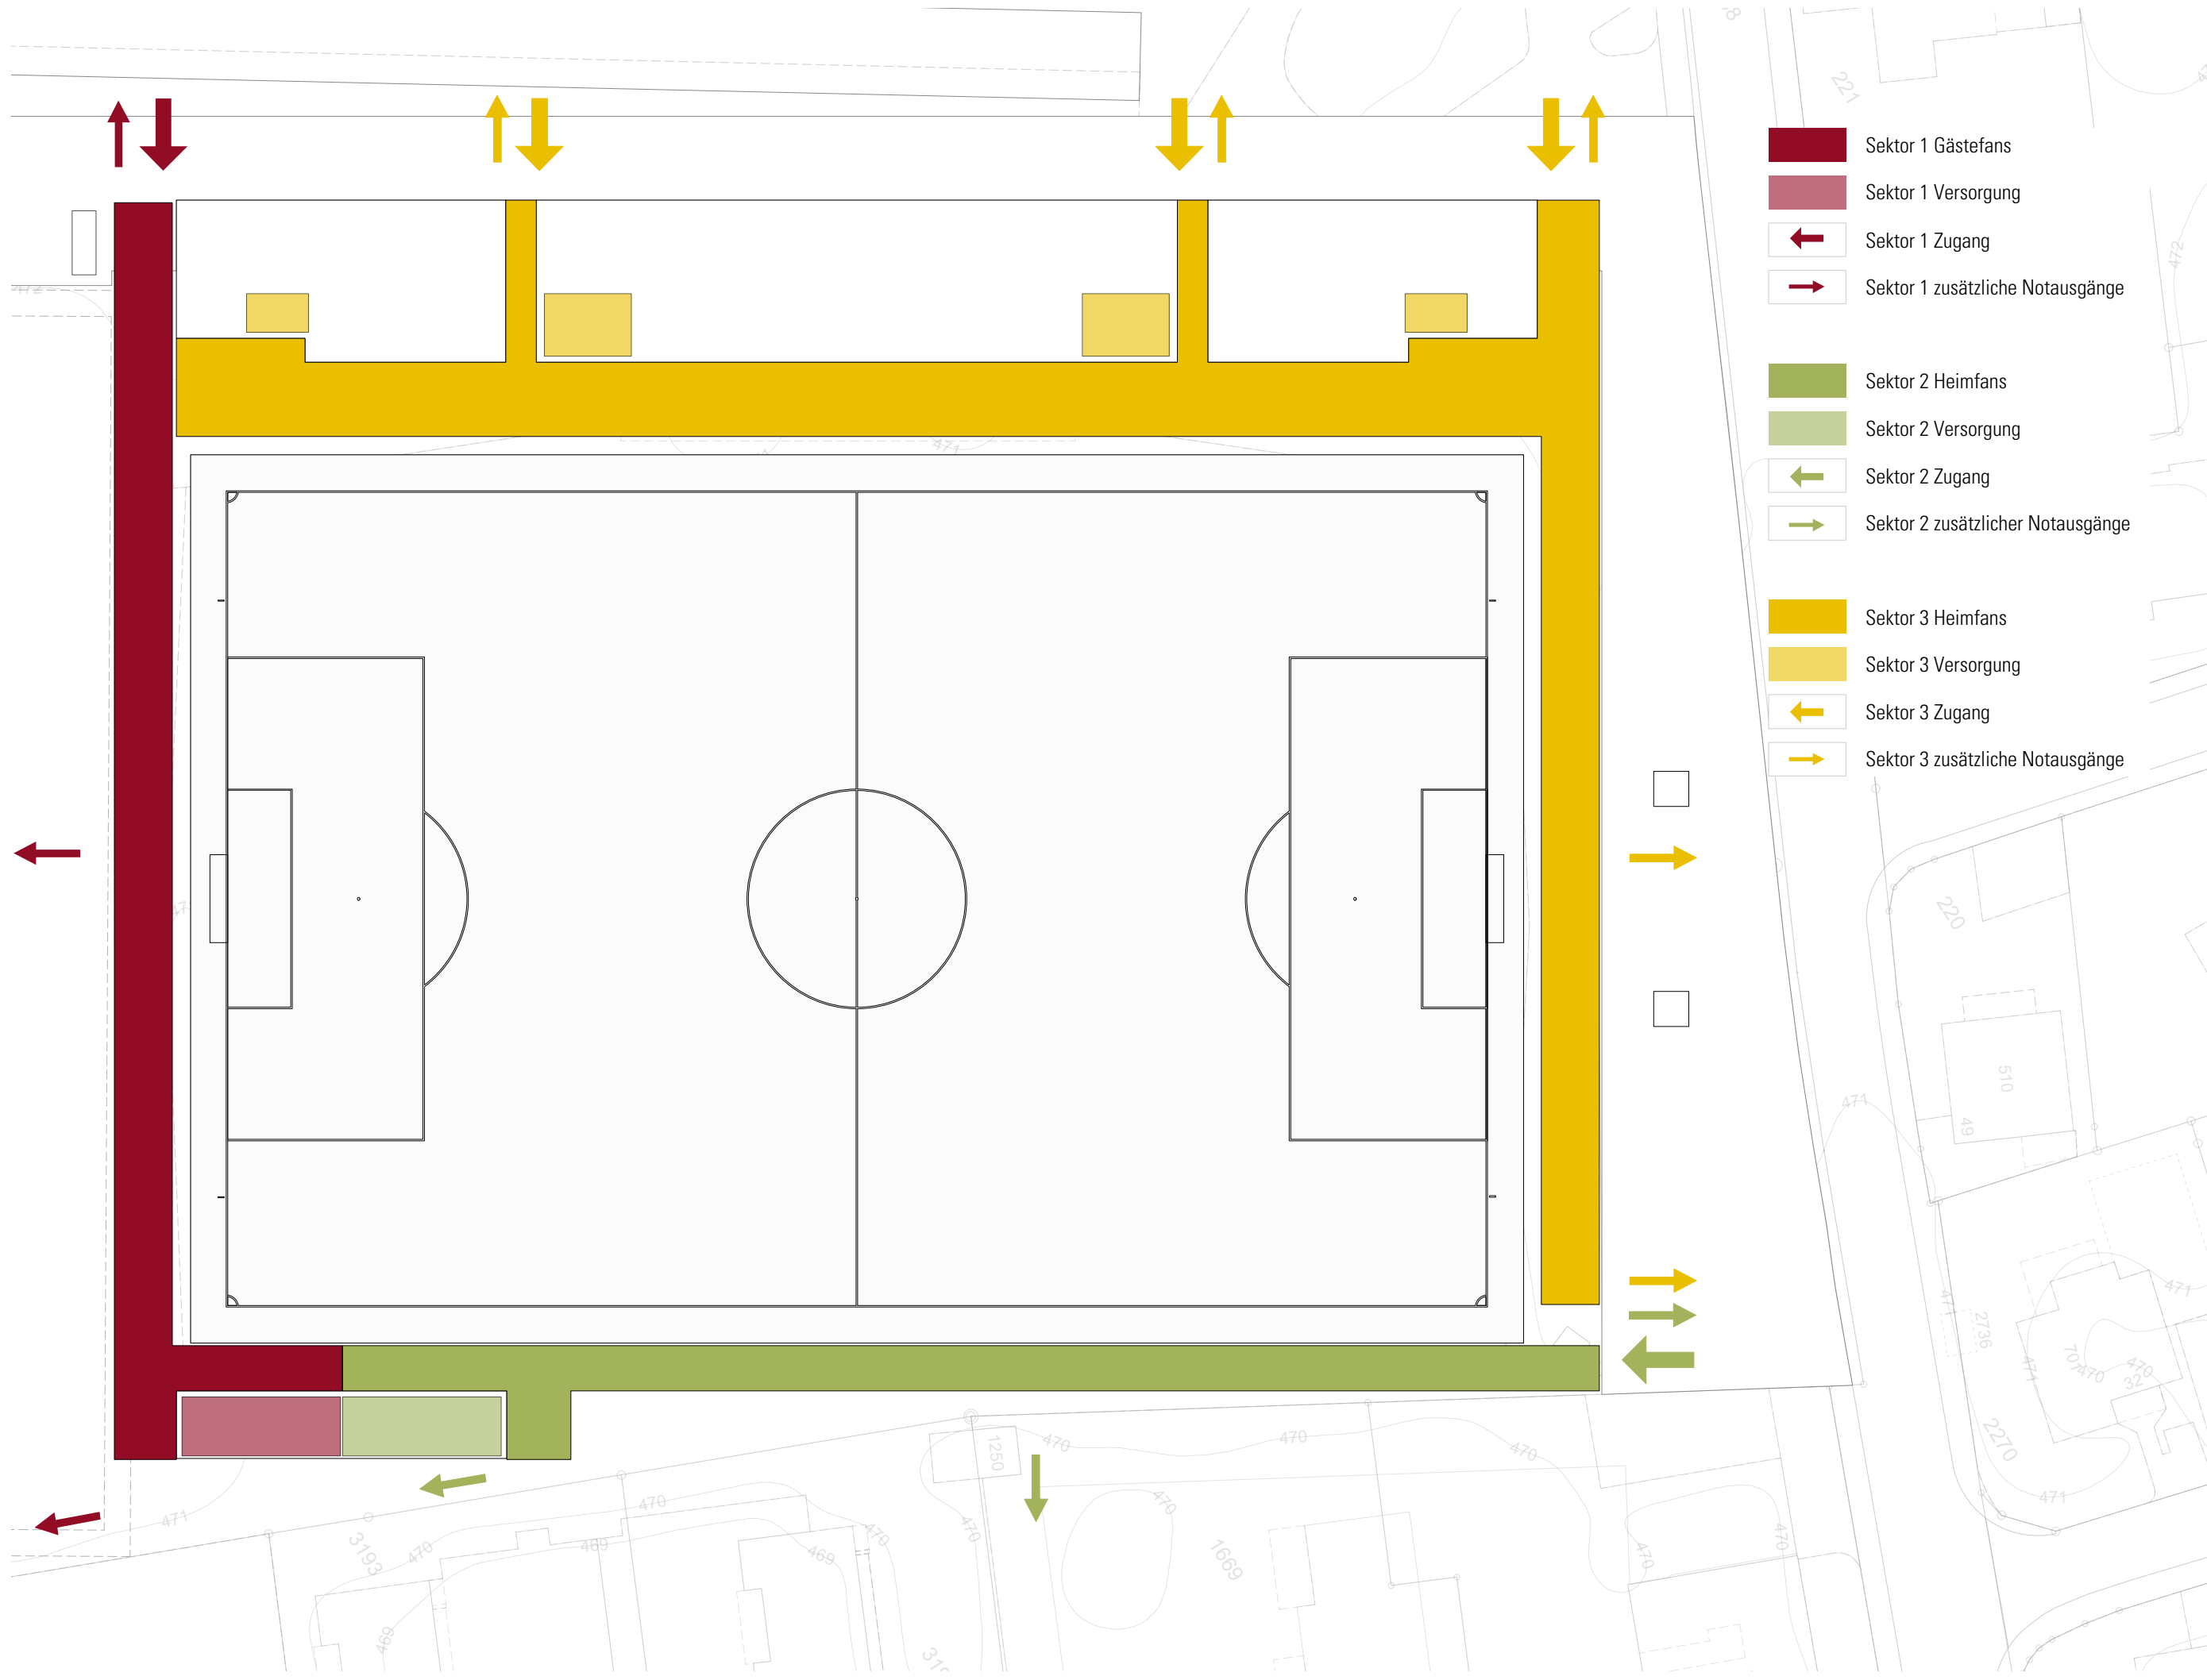

- Sektor 1 Gästefans
- Sektor 1 Versorgung
- Sektor 1 Zugang
- Sektor 1 zusätzliche Notausgänge

- Sektor 2 Heimfans
- Sektor 2 Versorgung
- Sektor 2 Zugang
- Sektor 2 zusätzlicher Notausgänge

- Sektor 3 Heimfans
- Sektor 3 Versorgung
- Sektor 3 Zugang
- Sektor 3 zusätzliche Notausgänge


13029

Sportzentrum Kleinfeld Kriens
Horwerstrasse Kriens

1:500

BAUTRÄGER
Kleinfeld AG
Schällematt 8
6010 Kriens
T 0413170090
w.baumgartner@wbpartner.ch

PROJEKTVERFASSER
ARCHITEKTURBÜRO IWAN BÜHLER GmbH
GEISSENSTEINRING 41
6005 LUZERN
T 041 367 50 80
info@archiwan.ch

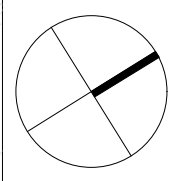

INHALT

PLAN-NR. 31-01-01

DATUM 16.12.2015

GEZEICHNET


loa_sua

FORMAT

A3

VORPROJEKT

Sektoren

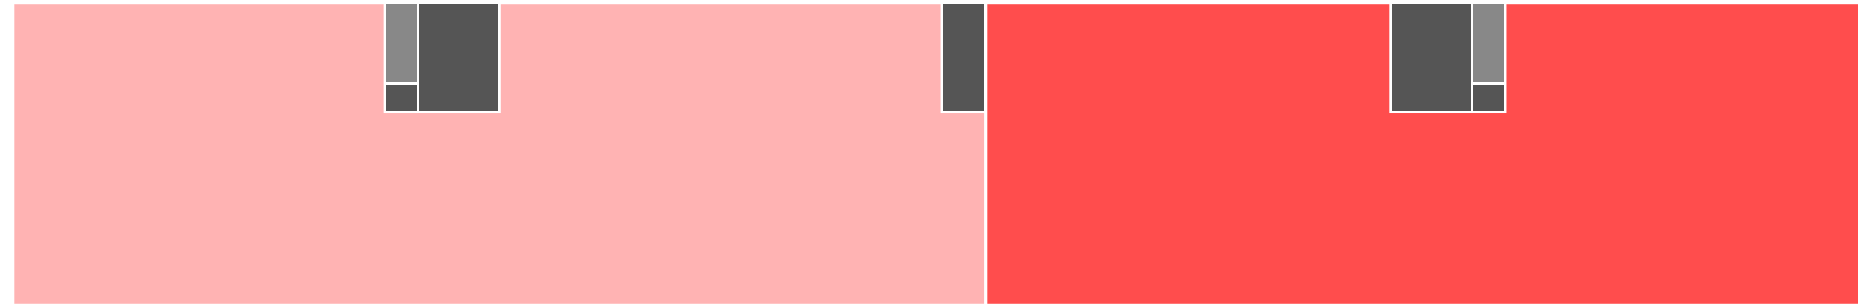

Obergeschoss

- Erschliessung
- Mantelnutzung Sportschule
- Mantelnutzung TC One
- Technik




Erdgeschoss


- Erschliessung
- Restaurant
- SC Kriens Geschäftsstelle
- Spielbetrieb
- Mantelnutzung (Unbekannt)
- Mantelnutzung TC One
- Technik



EG Material ausgelagert

 

EG Nebenräume Gegentribüne

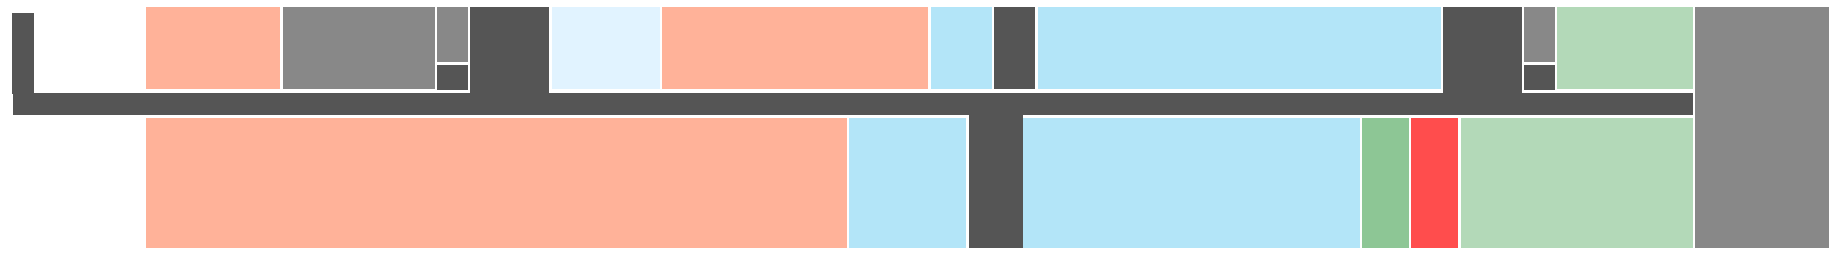


Untergeschoss

- Erschliessung
- Restaurant Lager
- SC Kriens/ Junioren
- Spielbetrieb
- Mantelnutzung Schulsport
- Mantelnutzung TC One Lager
- Technik


 Erschliessung	537m ²
 Restaurant	270m ²
 SC Kriens	1'610m ²
 Mantelnutzung Sportschule	1'193m ²

 Mantelnutzung (Unbekannt)	206m ²
 Mantelnutzung Schulsport	331m ²
 Mantelnutzung TC One	1'261m ²
 Technik	261m ²

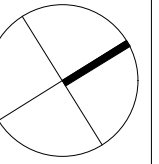

BAUTRÄGER
 Kleinfeld AG
 Schällematt 8
 6010 Kriens
 T 0413170090
 w.baumgartner@vbpartner.ch

PROJEKTVERFASSTER
 ARCHITEKTURBÜRO IWAN BÜHLER GmbH
 GEISSENSTEINRING 41
 6005 LUZERN
 T 041 367 50 80
 info@archivan.ch

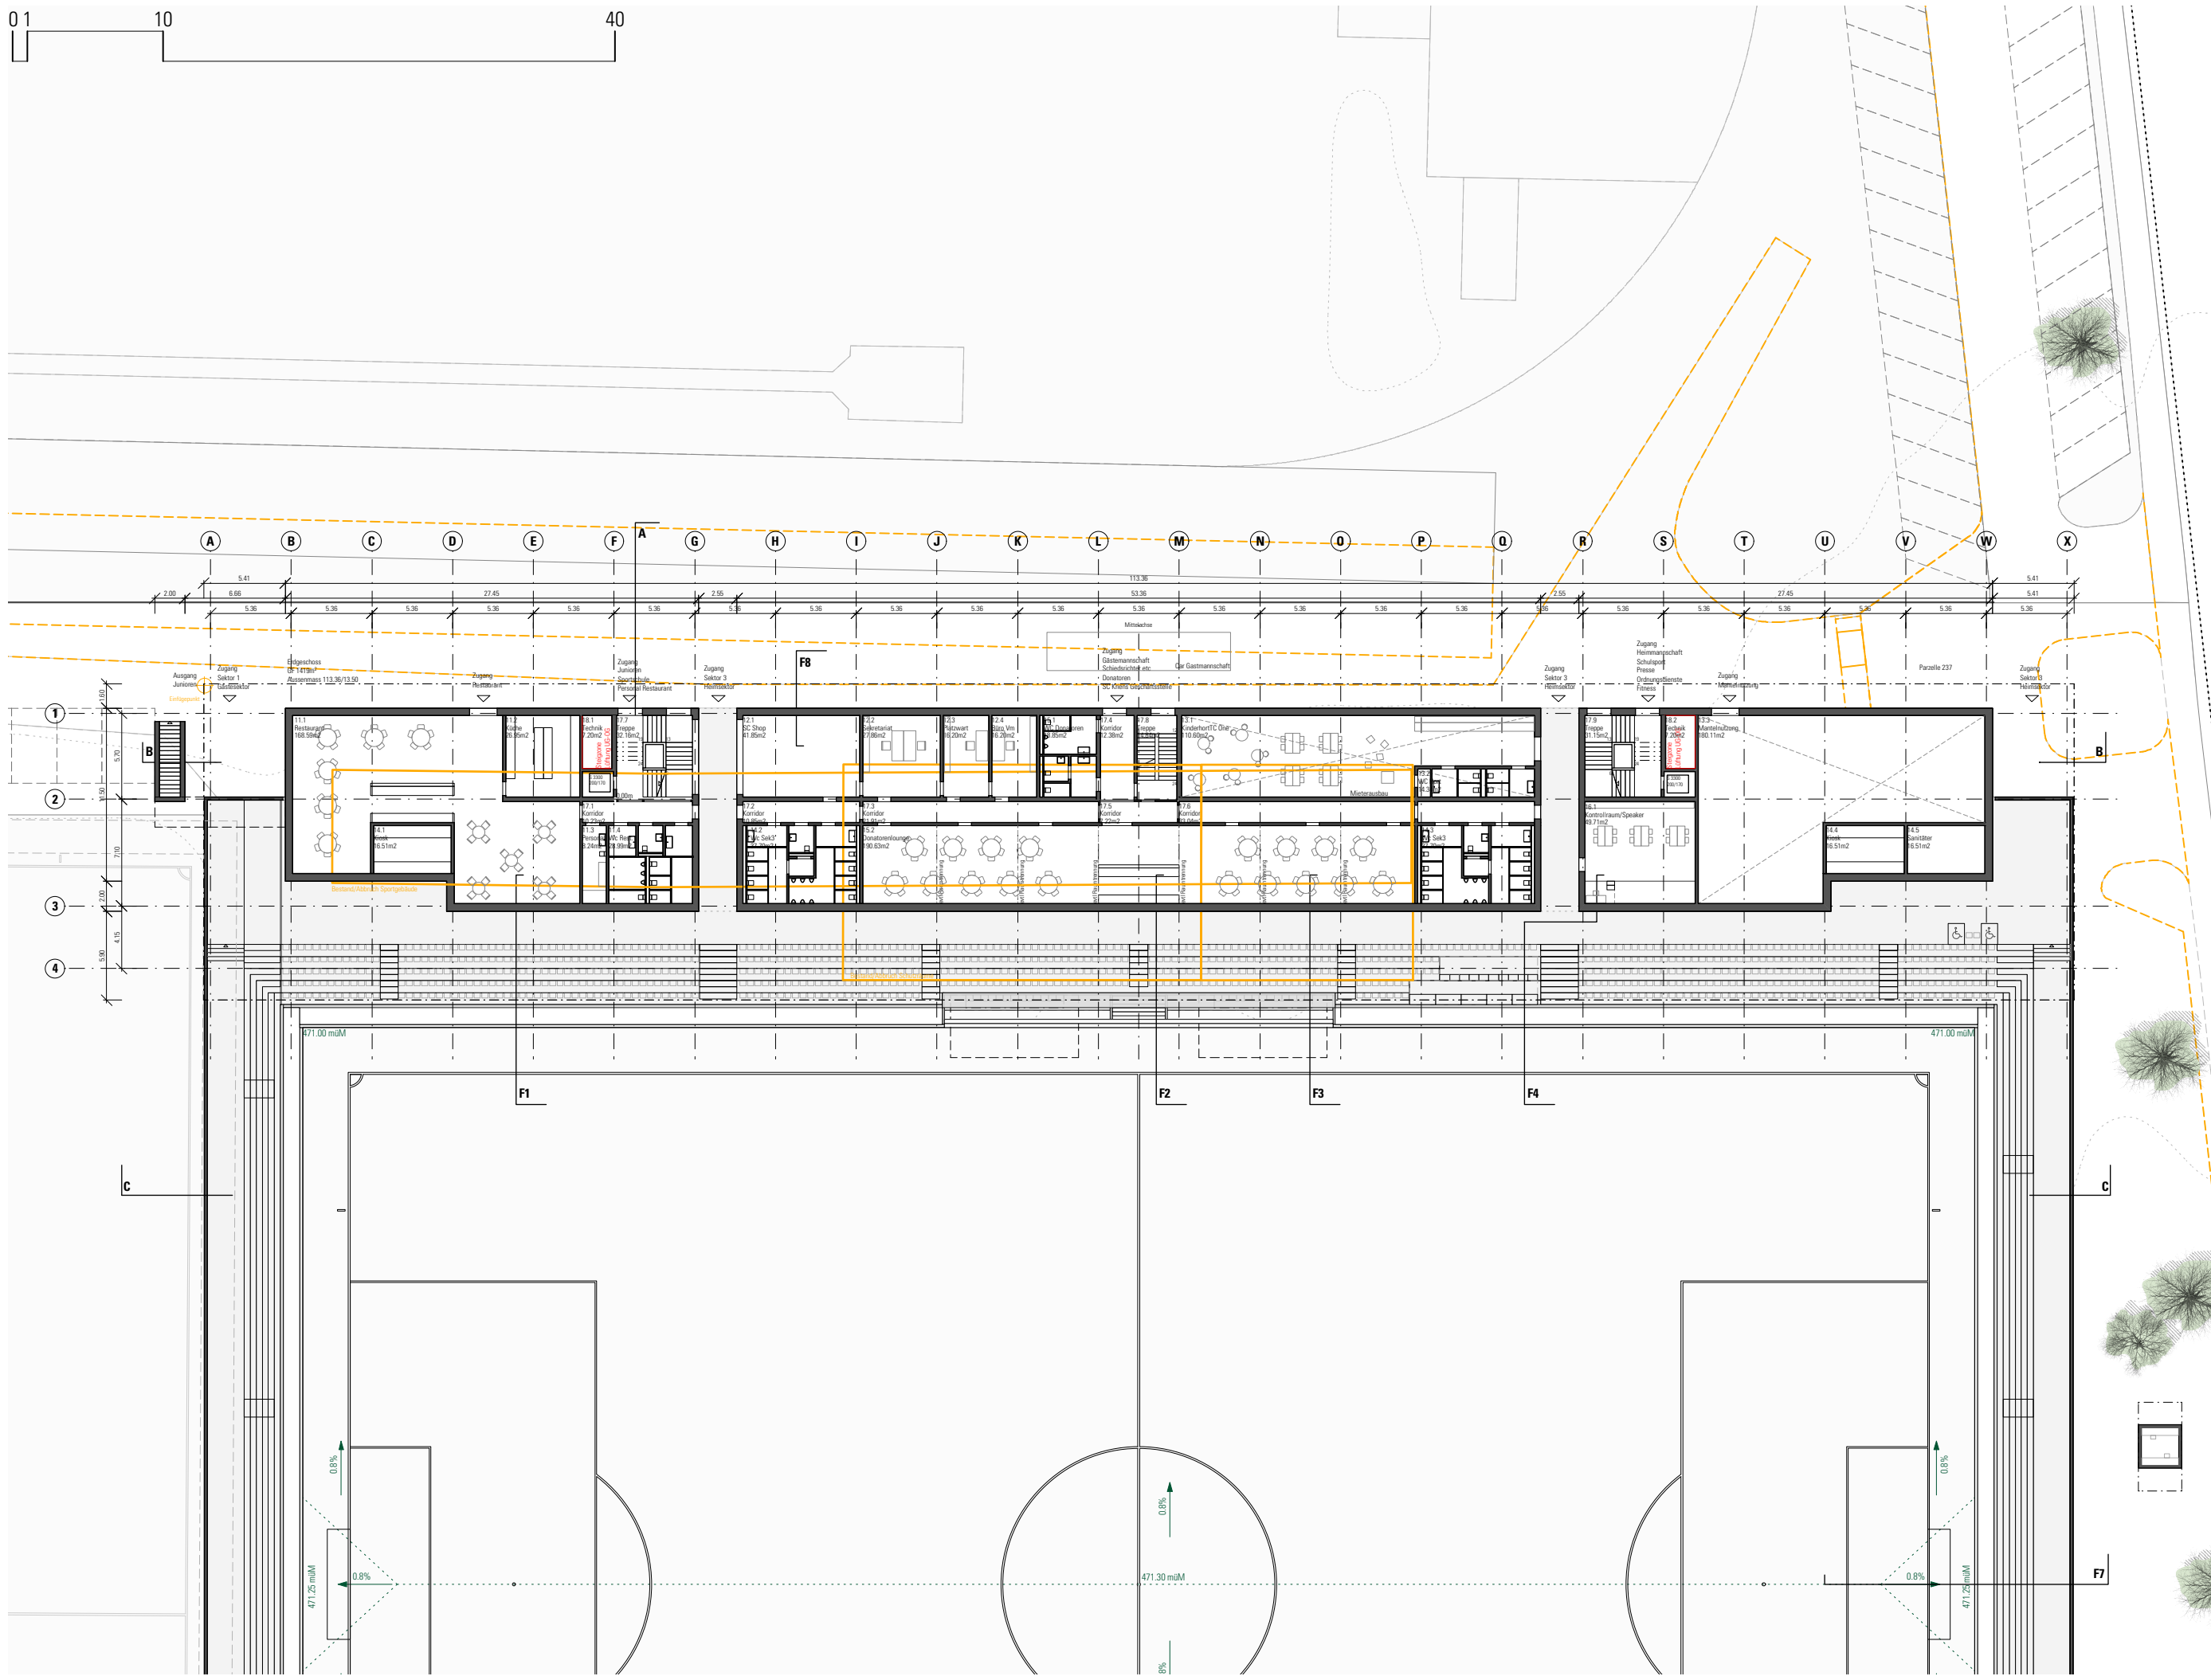

13029

Sportzentrum Kleinfeld Kriens
Horwerstrasse Kriens

INHALT

Erdgeschoss

PLAN-NR.

31-02-02

DATUM

16.12.2015

GEZEICHNET

lob_sua

FORMAT

A3

1:400


BAUTRÄGER


Kleinfeld AG
Schällematt 8
6010 Kriens
T 0413170090
w.baumgartner@wbpartner.ch

PROJEKTVERFASSER

ARCHITEKTURBÜRO IWAN BÜHLER GmbH
GEISSENSTEINRING 41
6005 LUZERN
T 041 367 50 80
info@archiwan.ch

VORPROJEKT

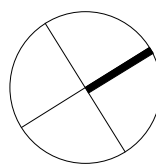

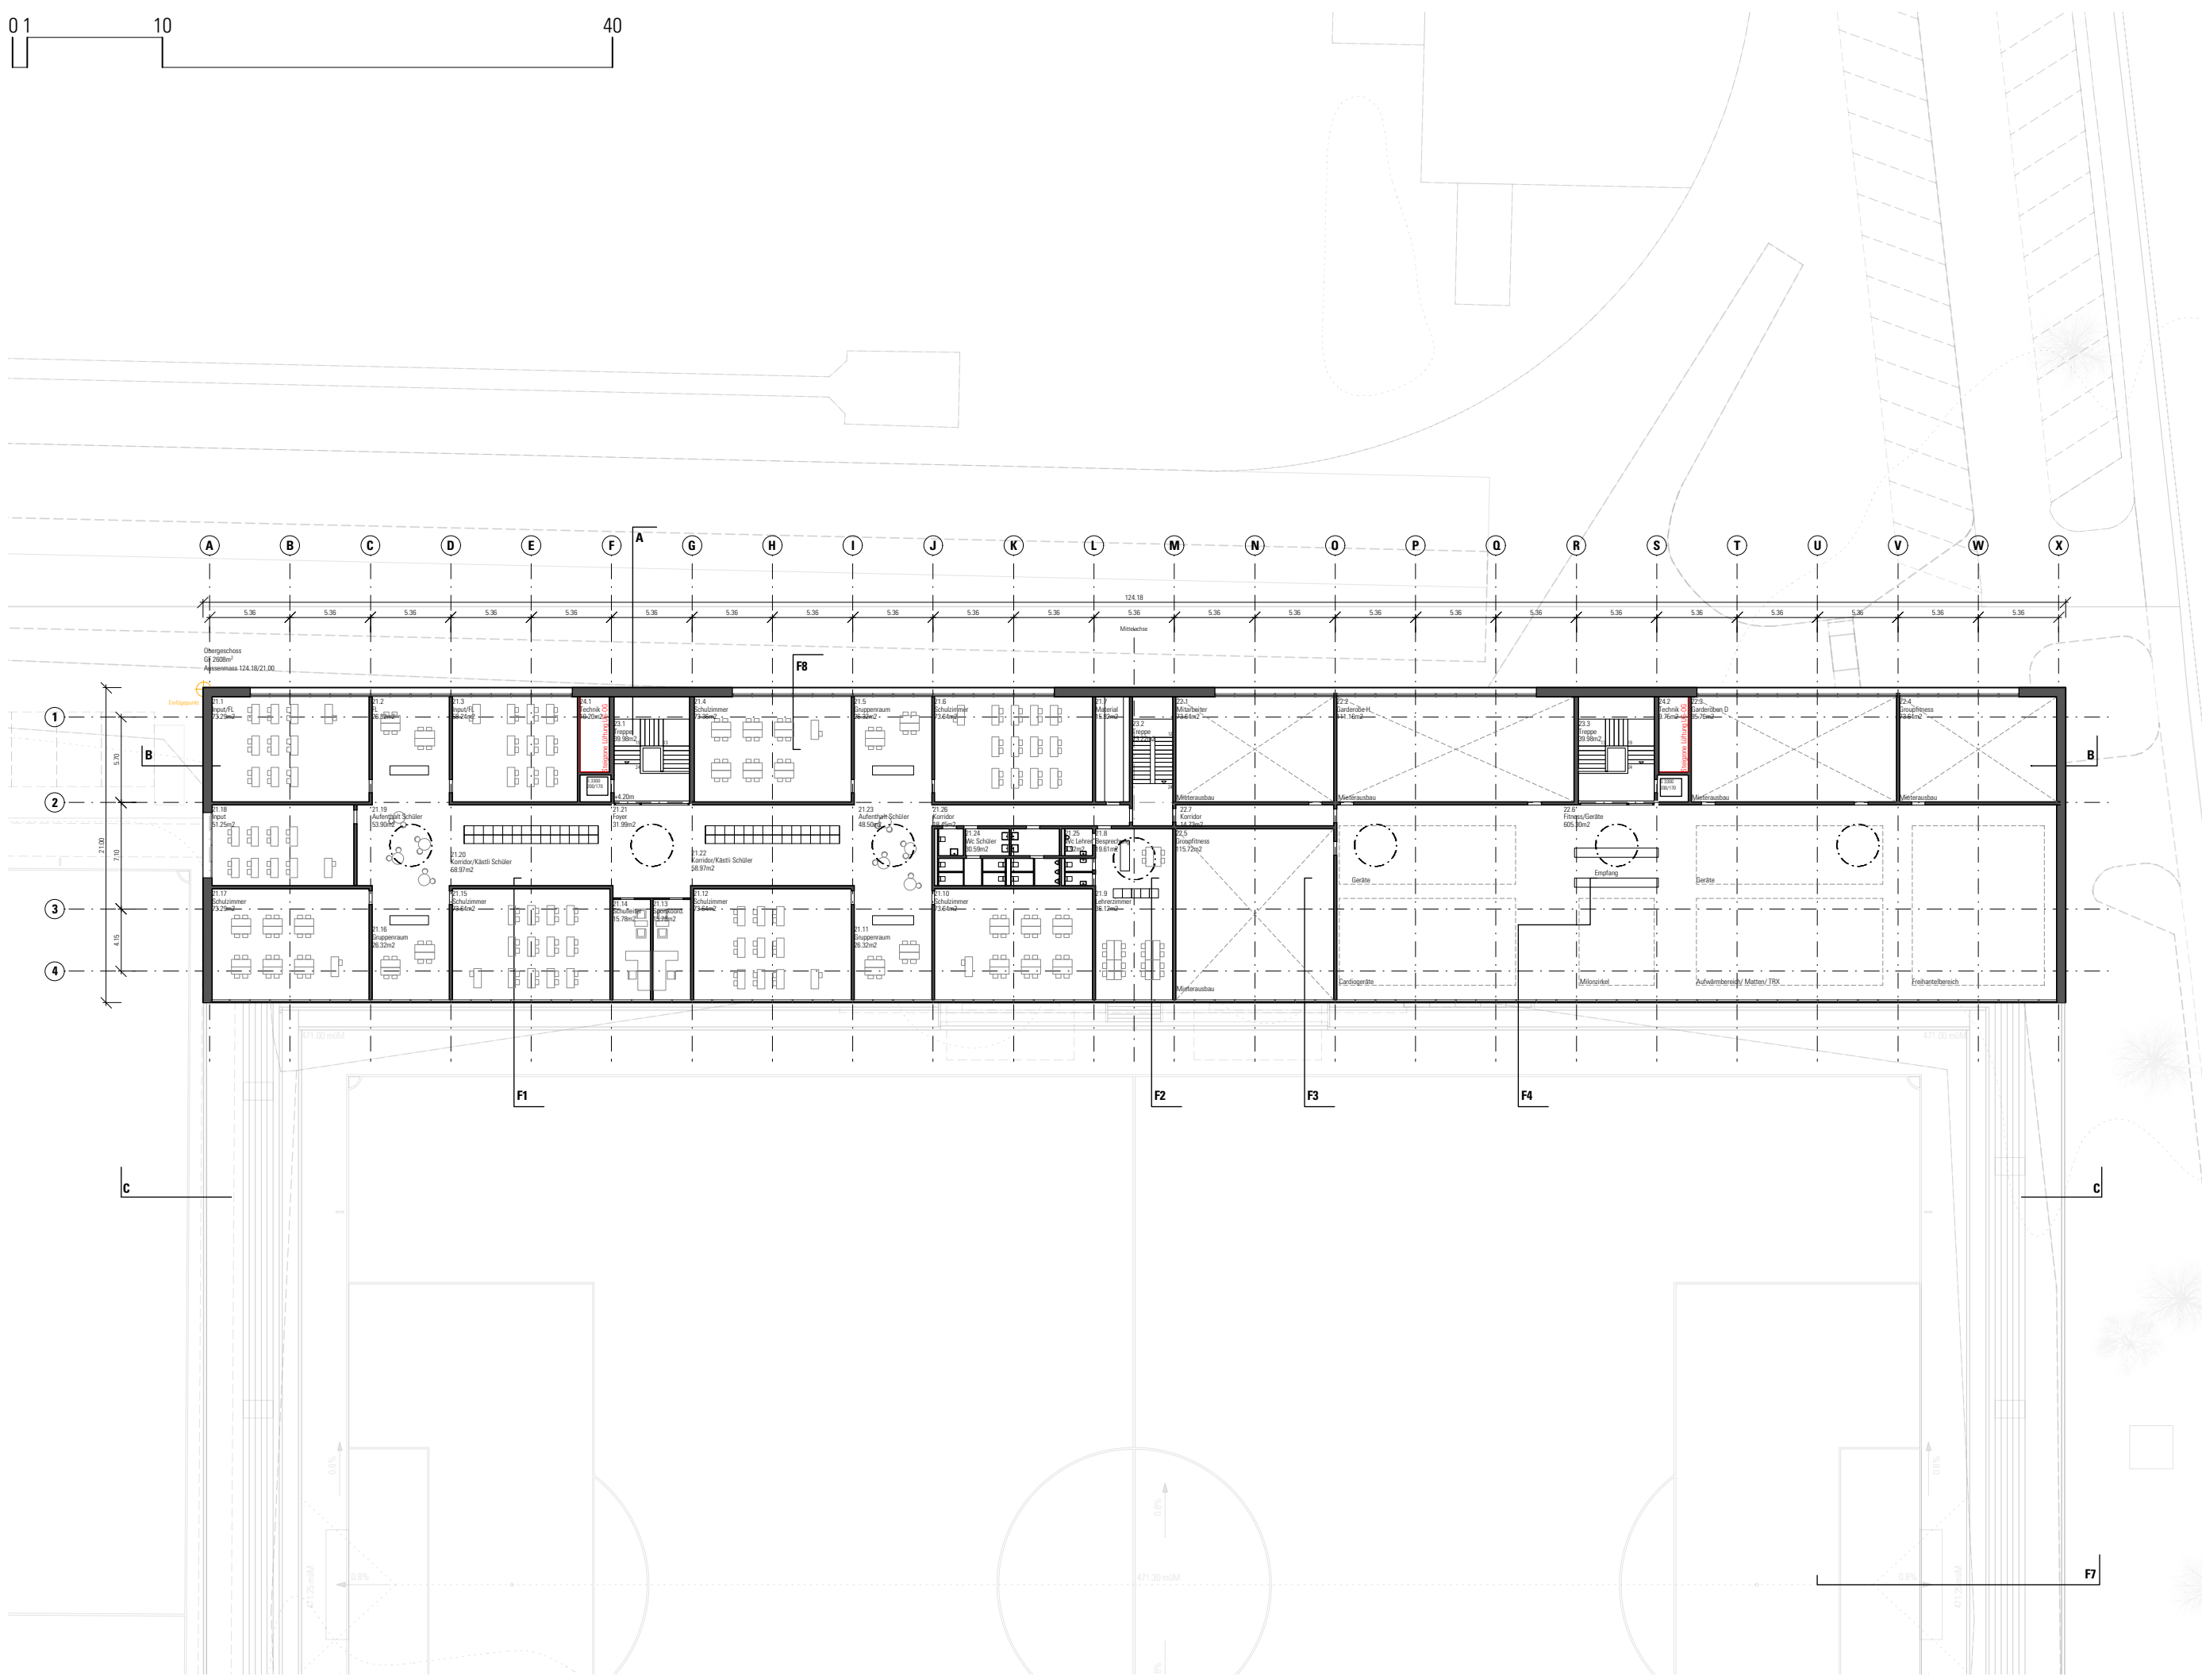

13029

Sportzentrum Kleinfeld Kriens Hornerstrasse Kriens

INHALT

Obergeschoss

PLAN-NR.

31-02-03

DATUM

16.12.2015

GEZEICHNET

lob_sua

FORMAT

A3


1:400

BAUTRÄGER


Kleinfeld AG
Schällematt 8
6010 Kriens
T 0413170090
w.baumgartner@wbpartner.ch

PROJEKTVERFASSER

ARCHITEKTURBÜRO IWAN BÜHLER GmbH
GEISSENSTEINRING 41
6005 LUZERN
T 041 367 50 80
info@archiwan.ch

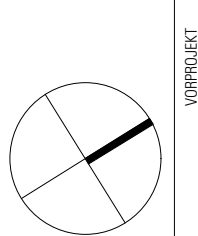

VORPROJEKT

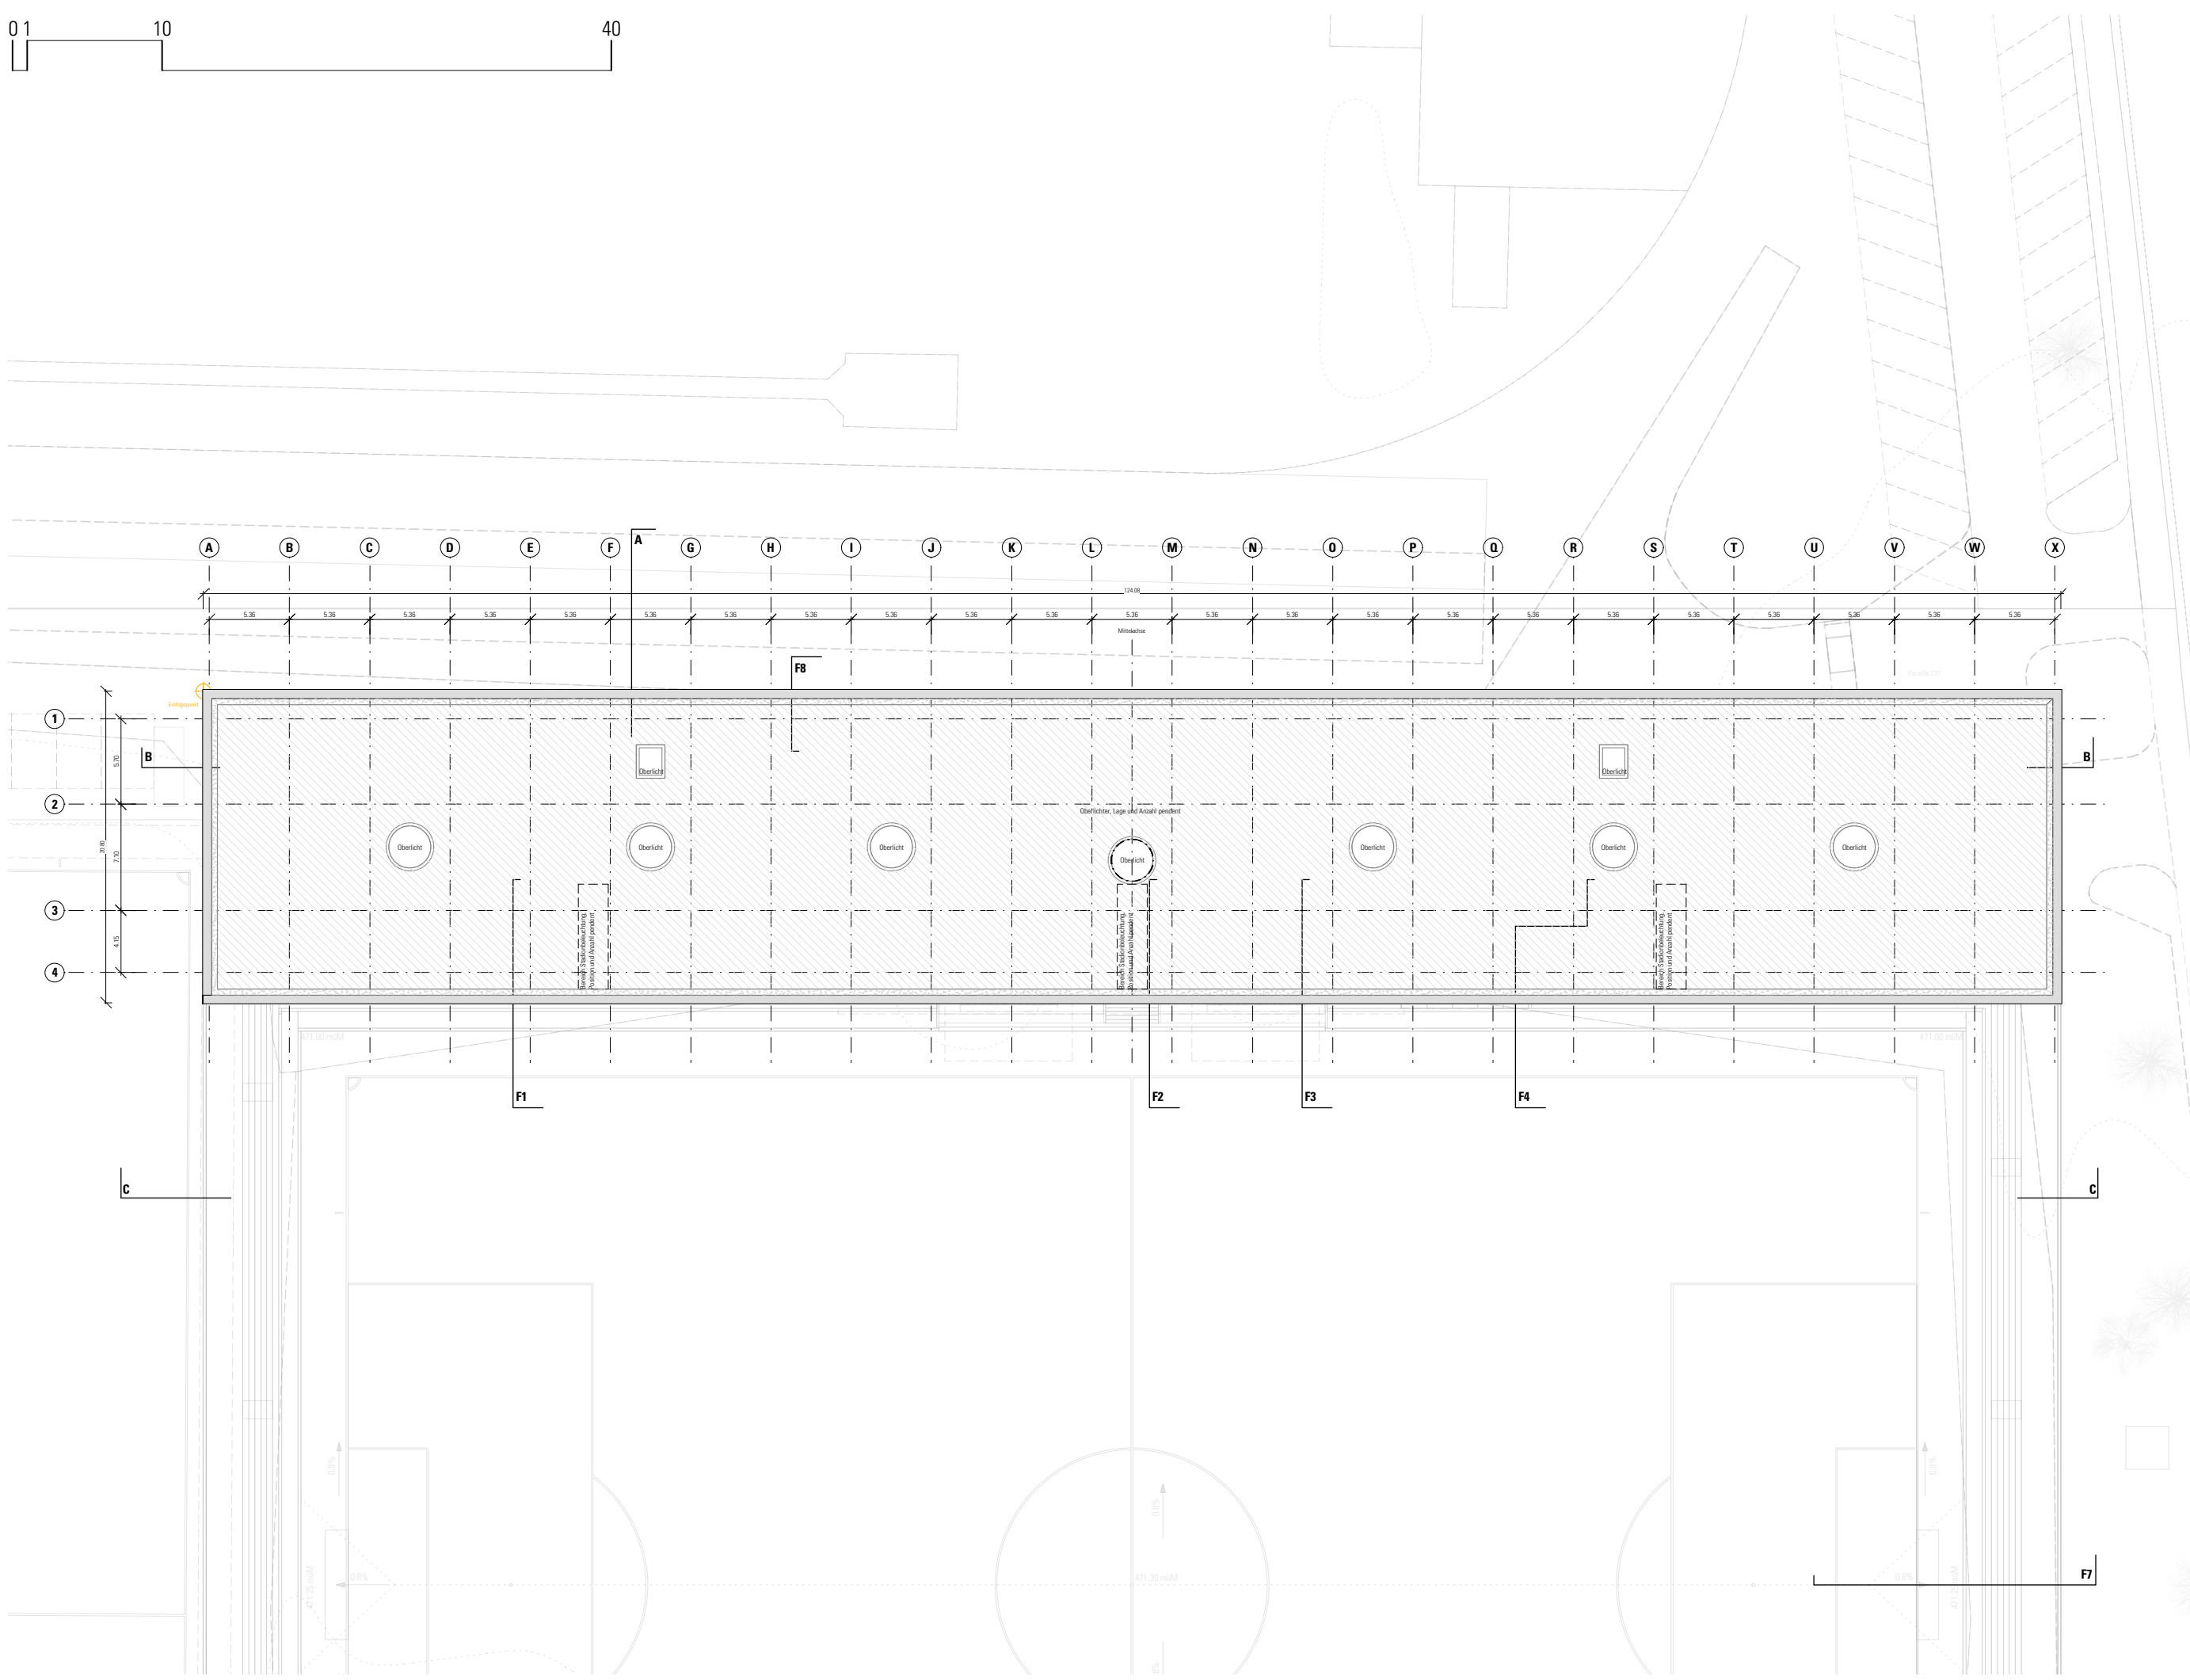

13029

Sportzentrum Kleinfeld Kriens
Hornerstrasse Kriens

PROJEKTVERFASSER
ARCHITECTURBÜRO IWAN BÜHLER GmbH
GEISSENSTEINRING 41
6005 LUZERN
T 041 367 50 80
info@archiwan.ch

BAUTRÄGER
Kleinfeld AG
Schällematt 8
6010 Kriens
T 0413170090
w.baumgartner@wbpartner.ch

Dachaufsicht

1:400

PLAN-NR.

31-02-04

DATUM

16.12.2015


GEZEICHNET

lba_sua


FORMAT

A3


VORPROJEKT

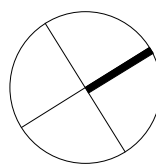


0 1 10 40

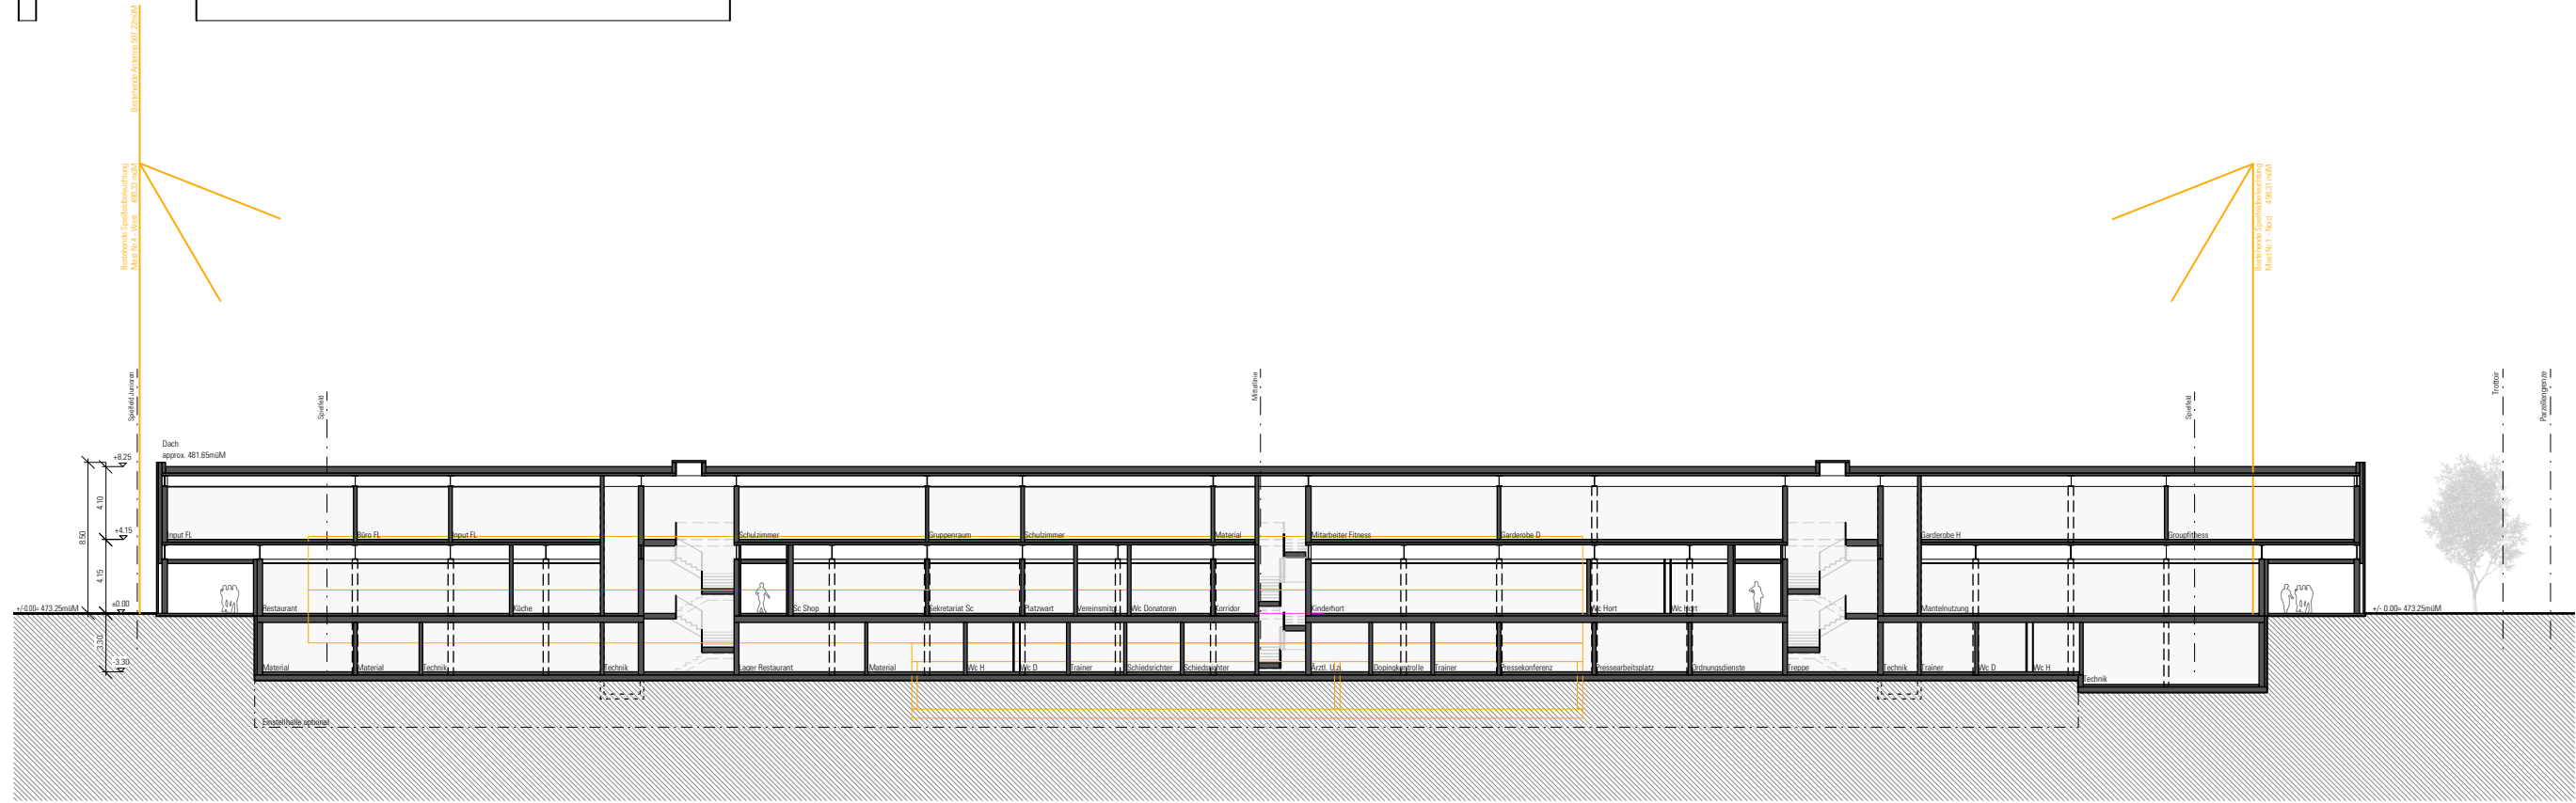

Schnitt B

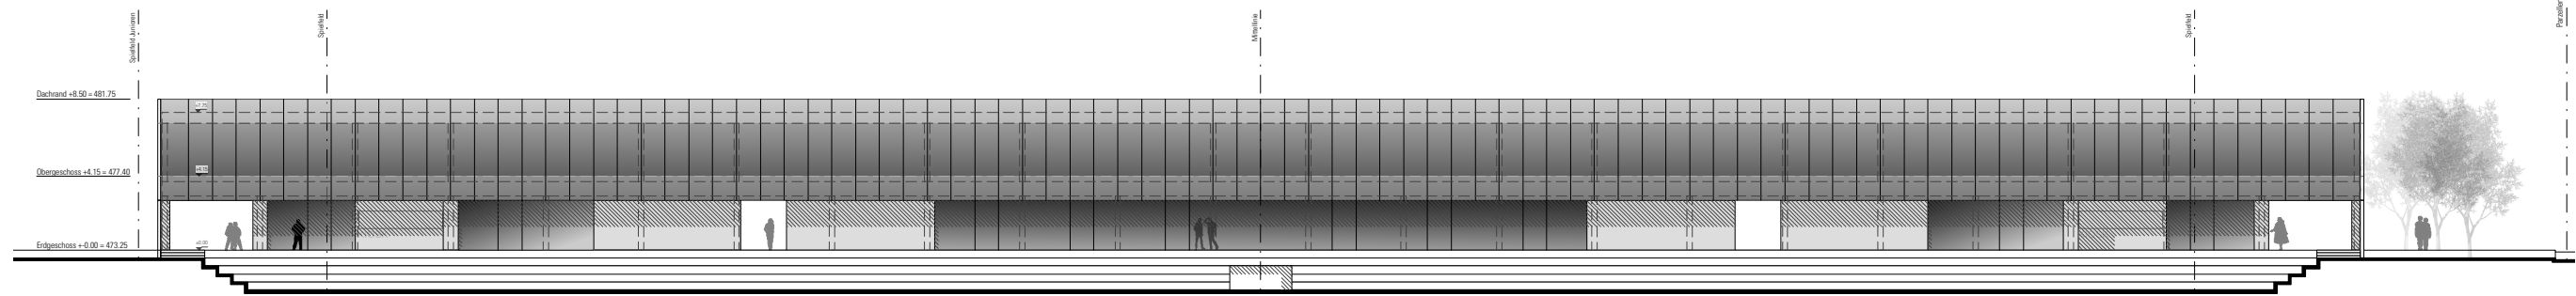

Ostfassade Schnitt C

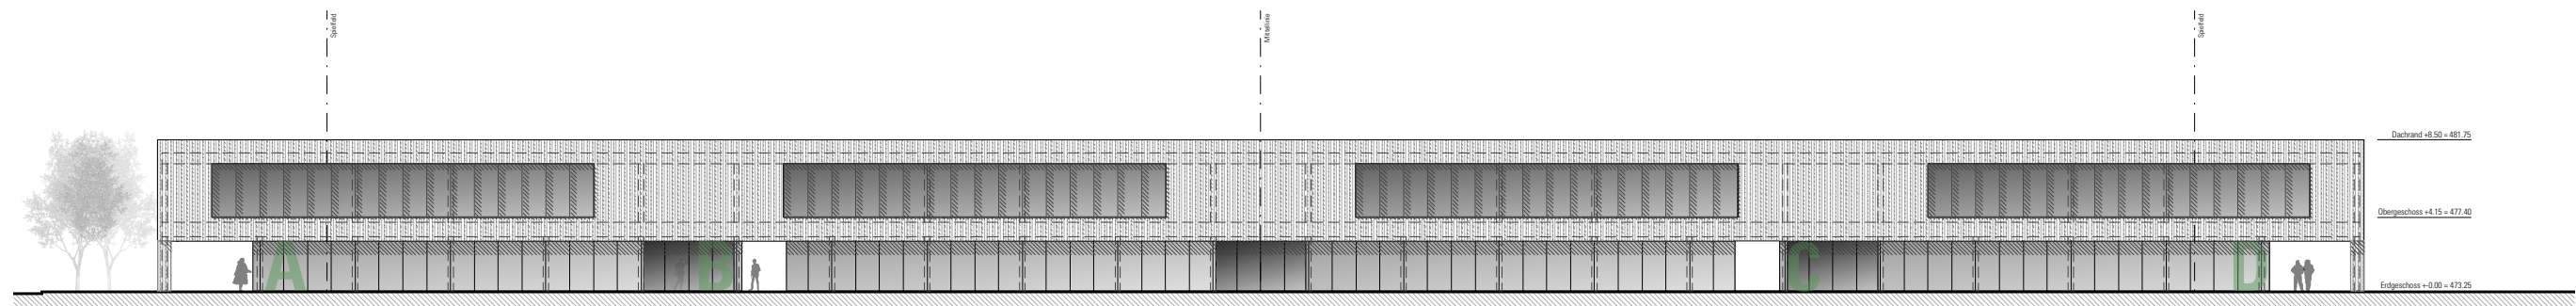

Westfassade

13029	Sportzentrum Kleinfeld Kriens	Hornerstrasse Kriens	PROJEKTVERFASSER	ARCHITEKTURBÜRO IWAN BÜHLER GmbH
INHALT	Schnitt B / Ost- und Westfassade	1:400	BAUTRÄGER	Kleinfeld AG
PLAN-NR.	31-03-02	DATUM	16.12.2015	GEZEICHNET
				FORMAT
				10a_sua
				A3
				VORPROJEKT
				info@archiwan.ch