

**Eingang: 27. März 2009**  
**Nr. 064/2009**

Mirjam Kalt  
Einwohnerrätin  
Kuonimattstrasse 8  
6010 Kriens

Kriens, 26.3.09

Gemeindekanzlei  
Bruno Bienz  
Einwohnerratspräsident  
Postfach  
6011 Kriens

## **Postulat: Trottoirergänzung Ringstrasse**

Sehr geehrter Herr Ratspräsident  
Sehr geehrte Damen und Herren

### **Ich bitte Sie, folgendes Postulat zu überweisen:**

Der Gemeinderat wird gebeten zu prüfen, ob entlang der Ringstrasse zwischen Schweighofstrasse und Mattenhofkreisel (siehe beigelegter Plan) auf einer Strecke von ca. 110 m ein Trottoir angelegt werden kann.

### **Begründung:**

Zwischen der VBL-Haltestelle am Mattenhofkreisel und dem Trottoir weiter vorne an der Ringstrasse besteht ein trottoirloses Stück von ca. 110 Metern, welches für Fussgängerinnen und Fussgänger gefährlich ist.

Dieses Wegstück wird vor allem von Jugendlichen welche den Froschkönig besuchen, oft begangen und dies mitten in der Nacht. Zur Sicherheit dieser Jugendlichen und weiterer ortsunkundiger Fussgängerinnen und Fussgänger wäre ein Trottoir an dieser Stelle angebracht.


Ein Mitglied des Quartiervereins Kuonimatt erkundigte sich im Jahr 2006 beim Kanton Luzern bezüglich dieses fehlenden Trottoirstückes. Er wurde an die Gemeinde Kriens verwiesen. Aufgrund dieser Initiative und des bestehenden Anliegens von Bewohnerinnen und Bewohnern der Kuonimatt, welches an der diesjährigen Generalversammlung des Quartiervereins Kuonimatt in Erinnerung gerufen wurde, ist dieses Postulat entstanden.

Mit bestem Dank und freundlichen Grüssen



Mirjam Kalt  
Einwohnerrätin Grüne Kriens

Beilage: Plan

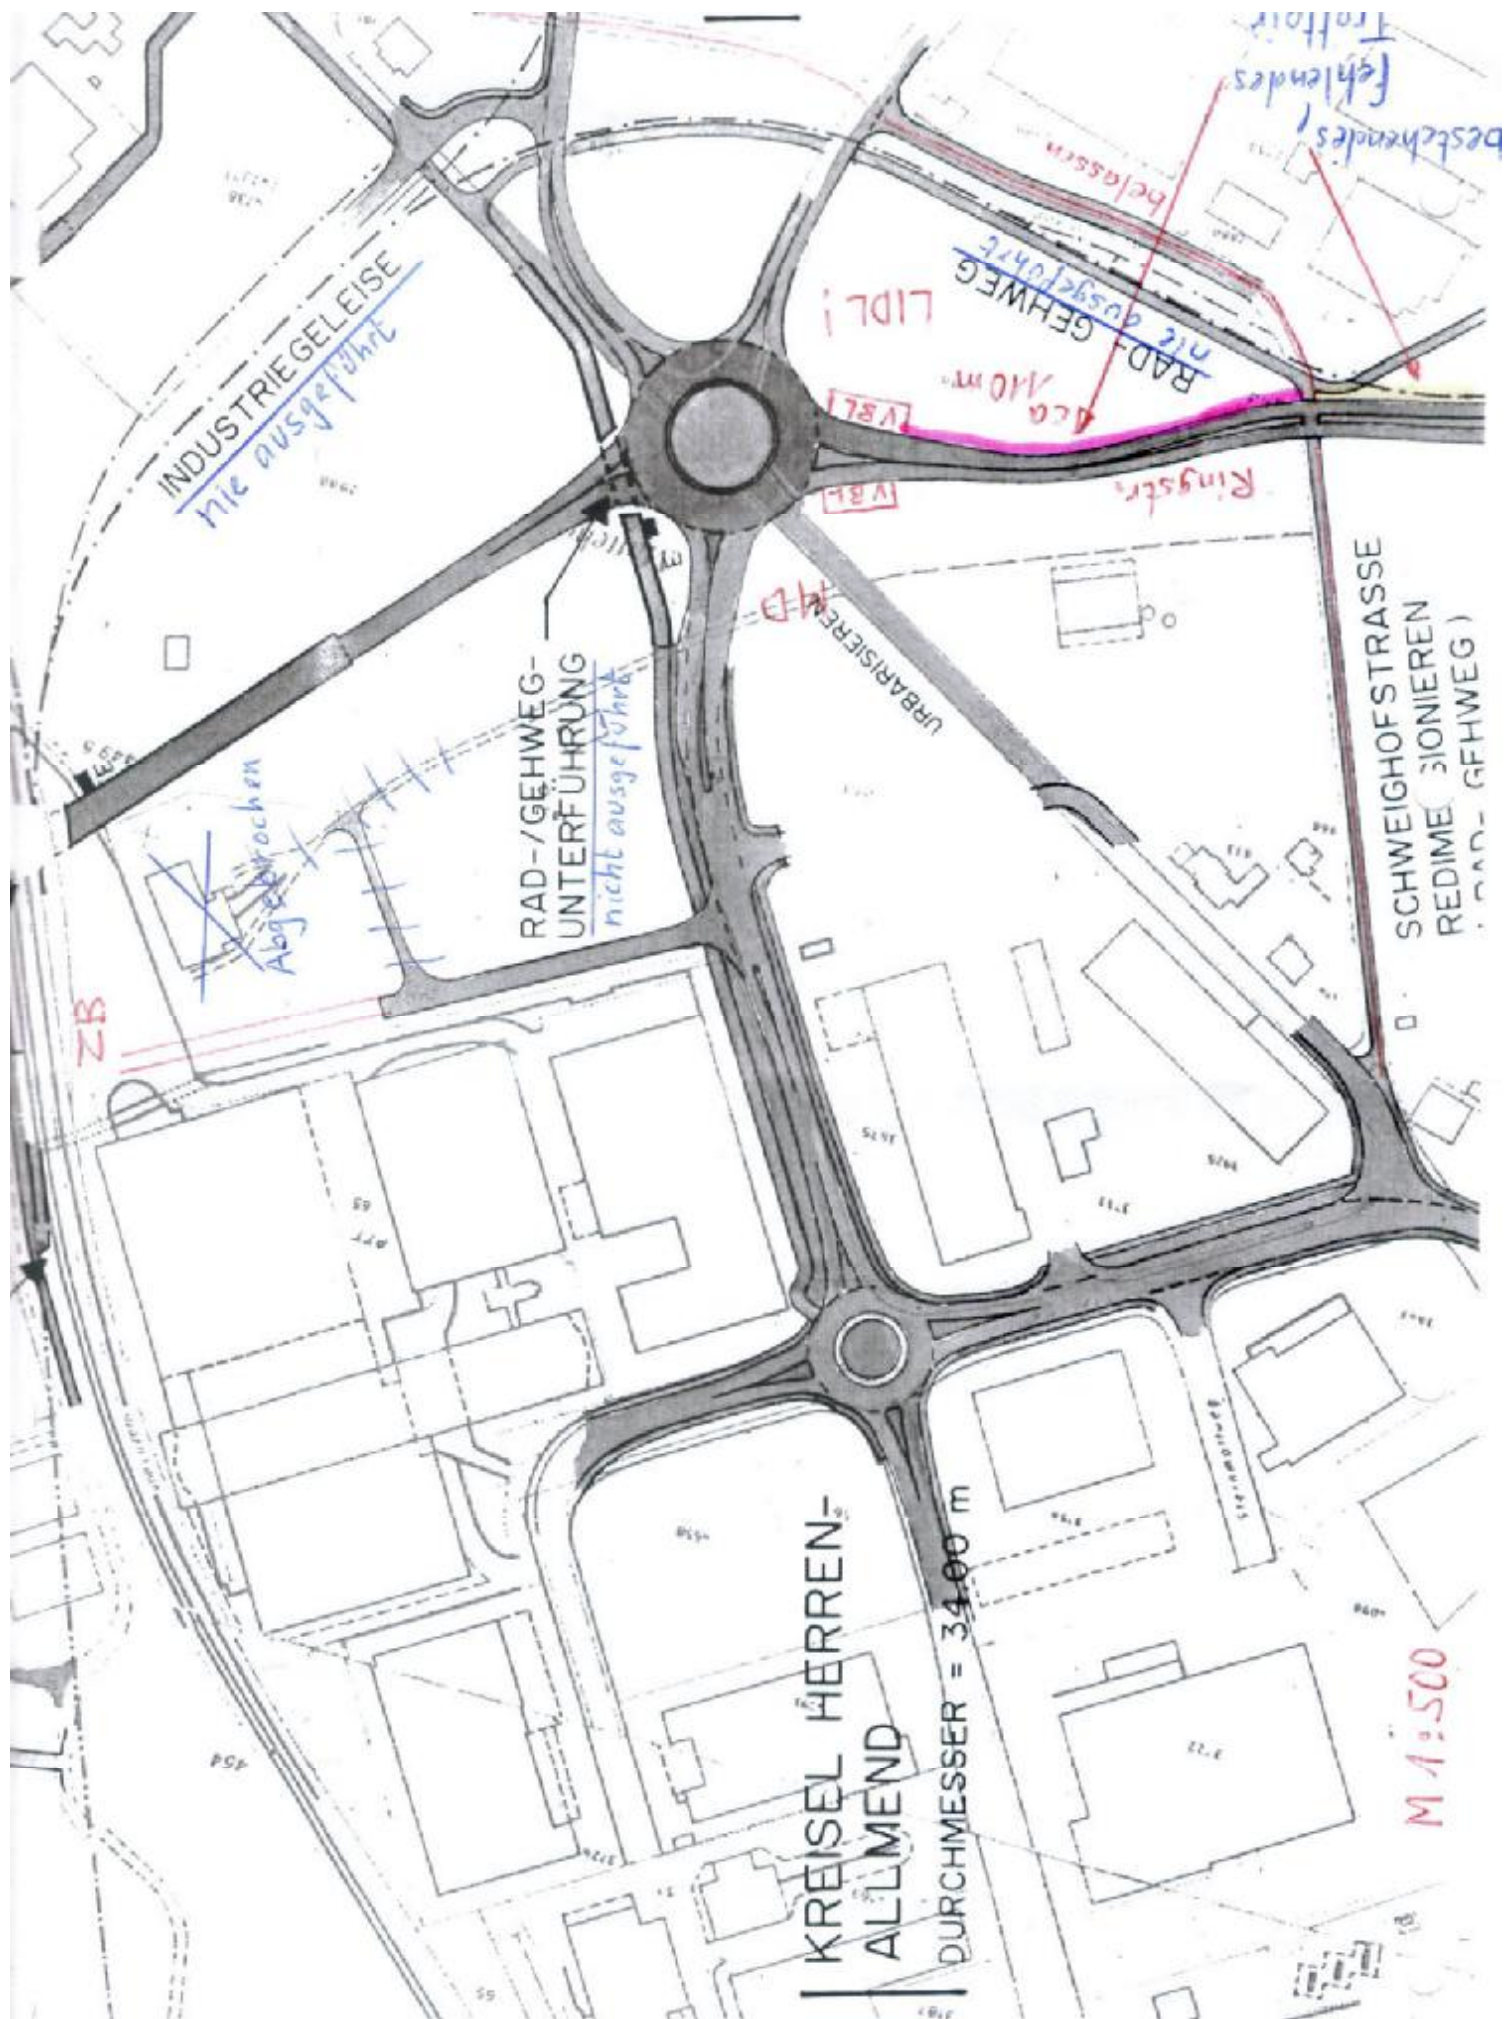

KREISEL HERREN-  
ALLMEND  
DURCHMESSER = 34,00 m

M 1:500