
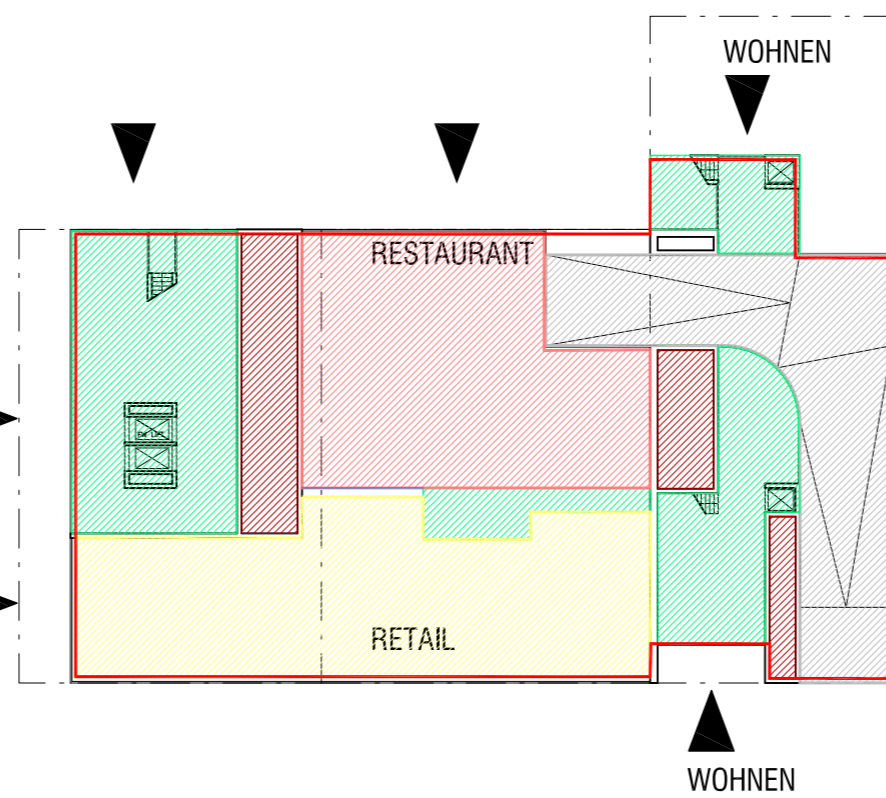
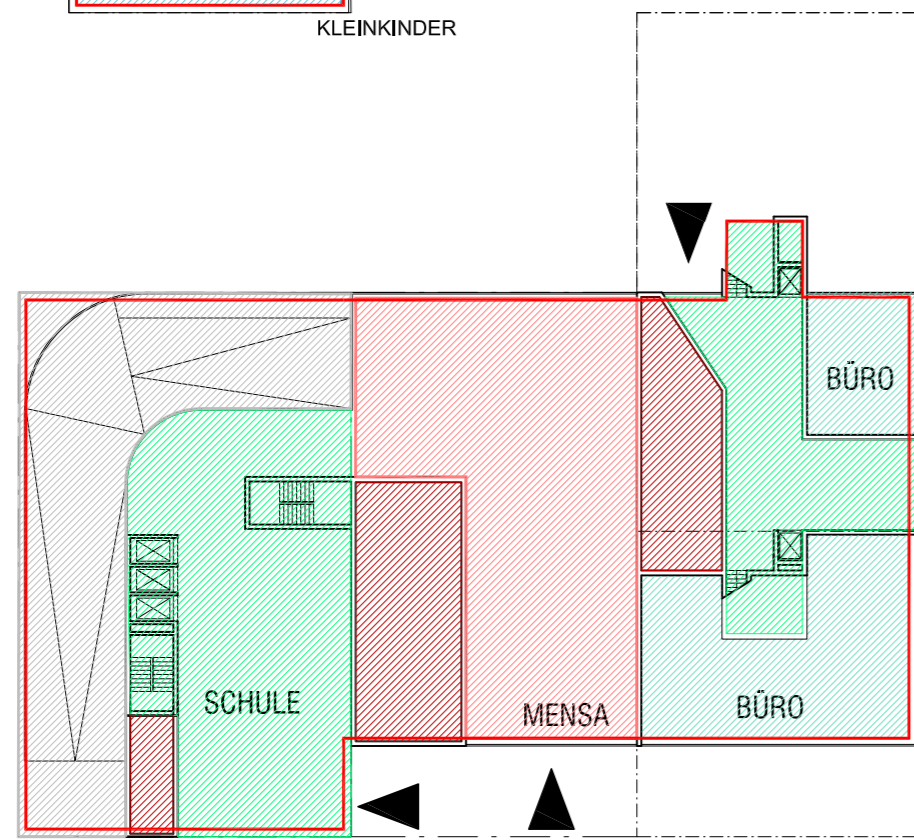
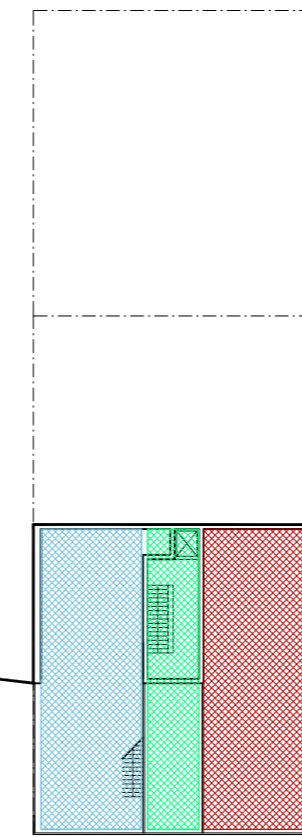


PLOT 1/D

aGF 1079 m²

HNF wohnen	226 m ²	HNF brutto D	238 m ²
95%HNfbrutto			
HNF sonstige	440 m ²	HNF brutto D	464 m ²
95%HNfbrutto			
VF D	318 m ²		
U-VF	170 m ²		
U-NNF	717 m ²		
U-HNF sonstige	73 m ²	HNF brutto D	77 m ²
95%HNfbrutto			

PLOT 4/C

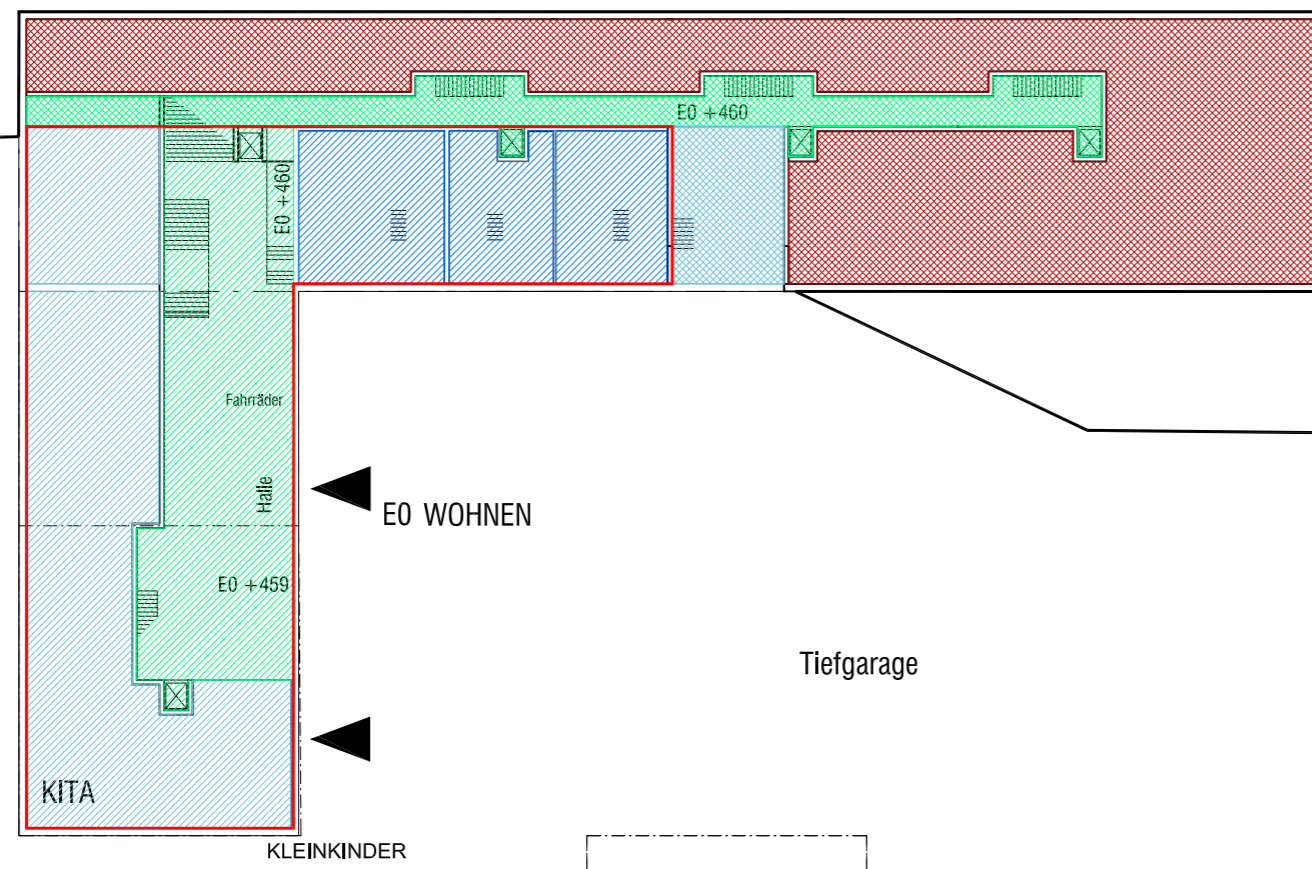

aGF 1601 m²

HNF RESTAURANT	316 m ²	HNF brutto	333 m ²
95%HNfbrutto			
HNF RETAIL	364 m ²	HNF brutto	383 m ²
95%HNfbrutto			
VF	410 m ²		
NNF	118 m ²		
VF parkierung	265 m ²		

PLOT 2/A

HNF schule-mensa	394 m ²	HNF brutto	415 m ²
95%HNfbrutto			
HNF büro	239 m ²	HNF brutto	252 m ²
95%HNfbrutto			
VF	550 m ²		
NNF	213 m ²		
VF parkierung	353 m ²		

aGF 1846 m²

PLOT 3/B

EICHHOF WEST
flächen 1:1000
24.1.2014 - pool

E0

- hauptnutzfläche wohnen
- hauptnutzfläche retail
- hauptnutzfläche restauration
- hauptnutzfläche sondernutzung
- verkehrsfläche
- nebenutzfläche
- aussengeschoßfläche
- anrechenbare Geschossfläche



aGF
1064 m²
HNF wohnen 890 m²
95%HNFB brutto 937 m²
VF D 455 m²
AGF D 75 m²
U-VF 455 m²
U-NNF 350 m²

PLOT 4/C

U-NNF 127 m²
U-VF 33 m²
HNF sonder 114 m²
95%HNFB brutto 120 m²

aGF
131 m²

aGF
1643 m²

HNF BÜRO 1415 m²
95%HNFB brutto 1490 m²
VF B3 130 m²

PLOT 1/D

PLOT 2/A



PLOT 3/B

HNF BÜRO/schule 635 m²
95%HNFB brutto 668 m²
VF A1 47 m²
aGF
734 m²

HNF wohnen A34 475 m²
95%HNFB brutto 500 m²
VF A34 60 m²
AGF A34 60 m²
aGF
587 m²

- hauptnutzfläche wohnen
- hauptnutzfläche retail
- hauptnutzfläche restauration
- hauptnutzfläche sondernutzung
- verkehrsfläche
- nebennutzfläche
- aussengeschossfläche
- anrechenbare Geschossfläche

E1 EICHHOF WEST
flächen 1:1000
24.1.2014 - pool

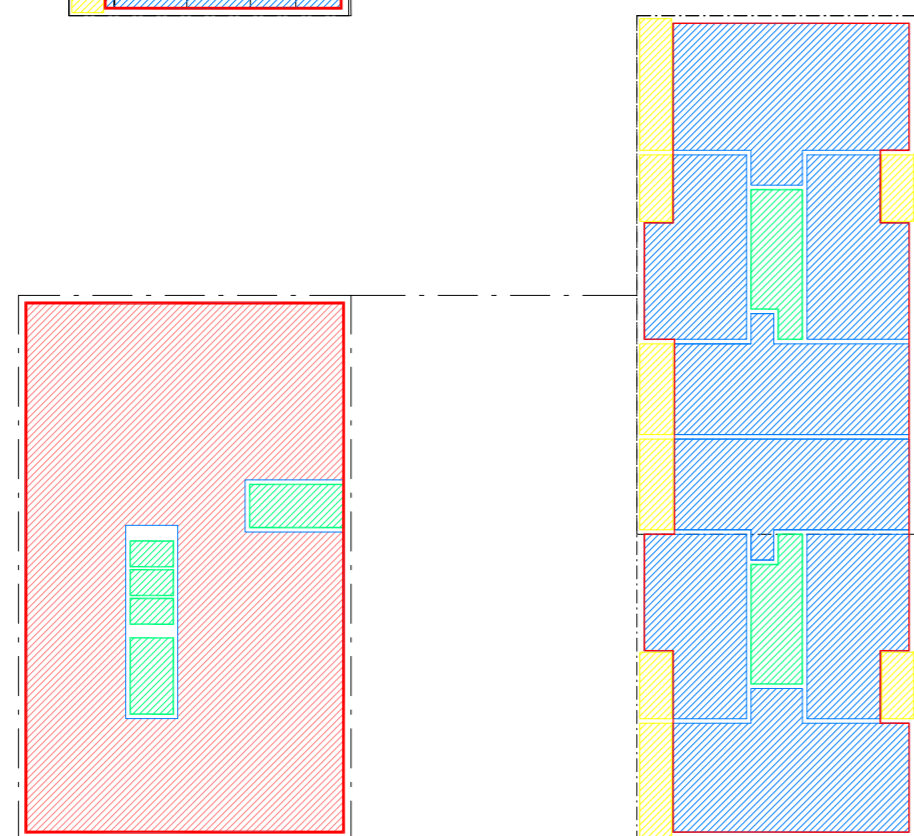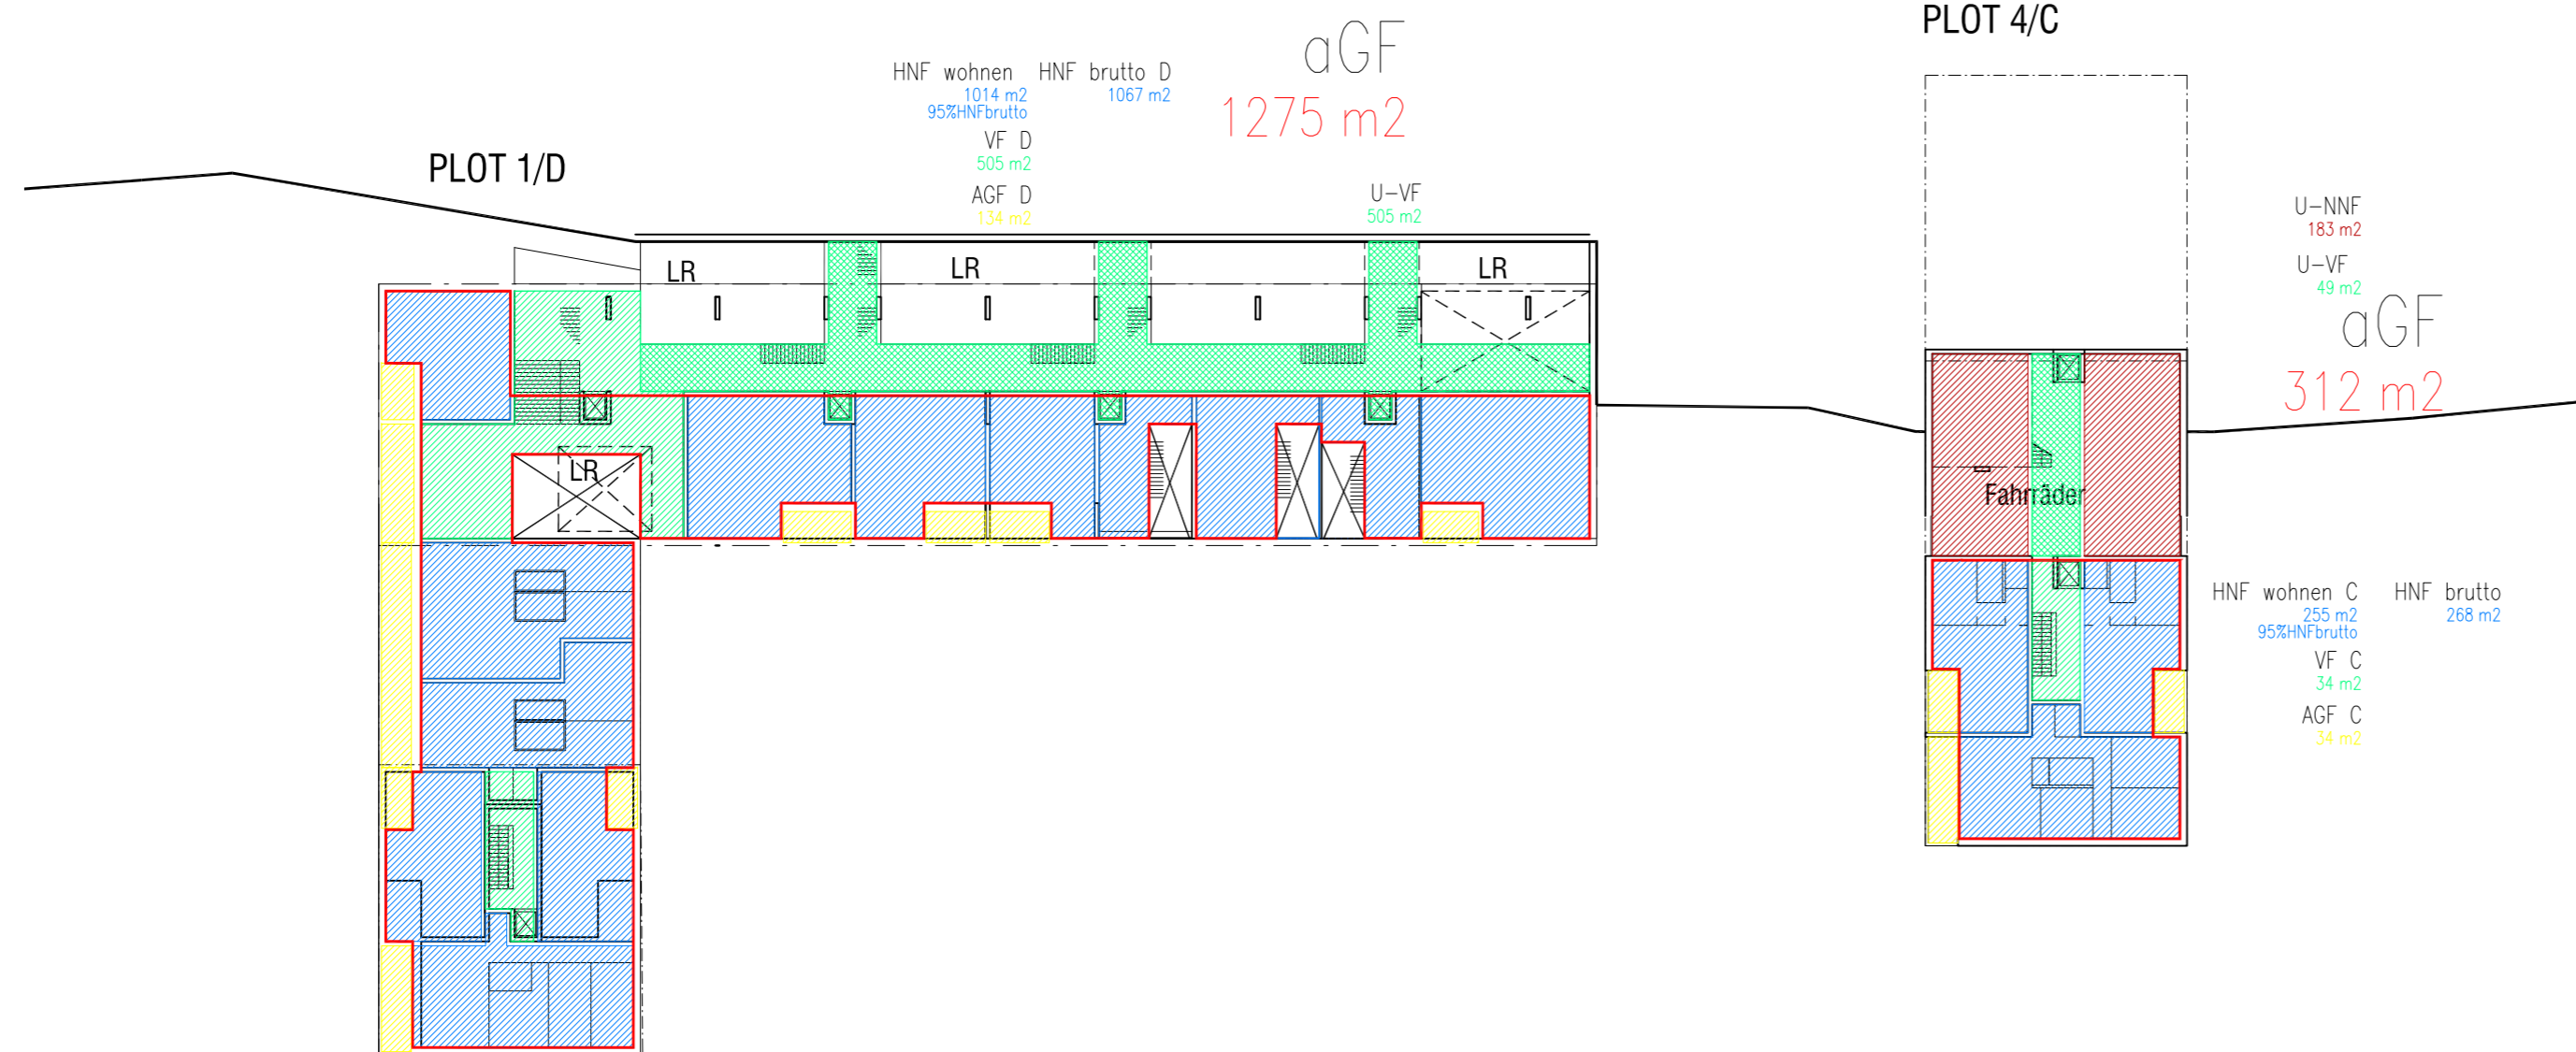


PLOT 2/A

HNF BÜRO/schule 635 m²
 95%HNFB brutto
 VF A1 47 m²
 HNF brutto 668 m²

aGF 734 m²

HNF wohnen A34 709 m²
 95%HNFB brutto
 VF A34 60 m²
 AGF A34 97 m²
 HNF brutto 746 m²

aGF 844 m²

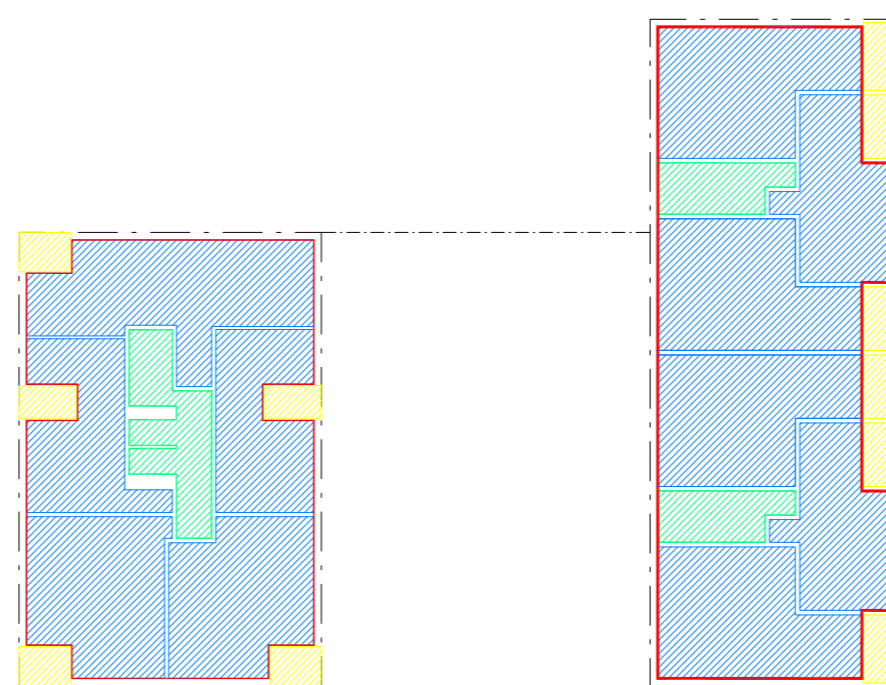

HNF wohnen B1 417 m²
 95%HNFB brutto
 VF B1 48 m²
 AGF B1 43 m²
 HNF brutto 439 m²

aGF 514 m²

PLOT 3/B


HNF wohnen B3 503 m²
 95%HNFB brutto
 VF B3 55 m²
 AGF B3 57 m²
 HNF brutto 530 m²

aGF 613 m²

- hauptnutzfläche wohnen
- hauptnutzfläche retail
- hauptnutzfläche restauration
- hauptnutzfläche sondernutzung
- verkehrsfläche
- nebennutzfläche
- aussengeschossfläche
- anrechenbare Geschossfläche





E2

EICHHOF WEST
 flächen 1:1000
 24.1.2014 - pool

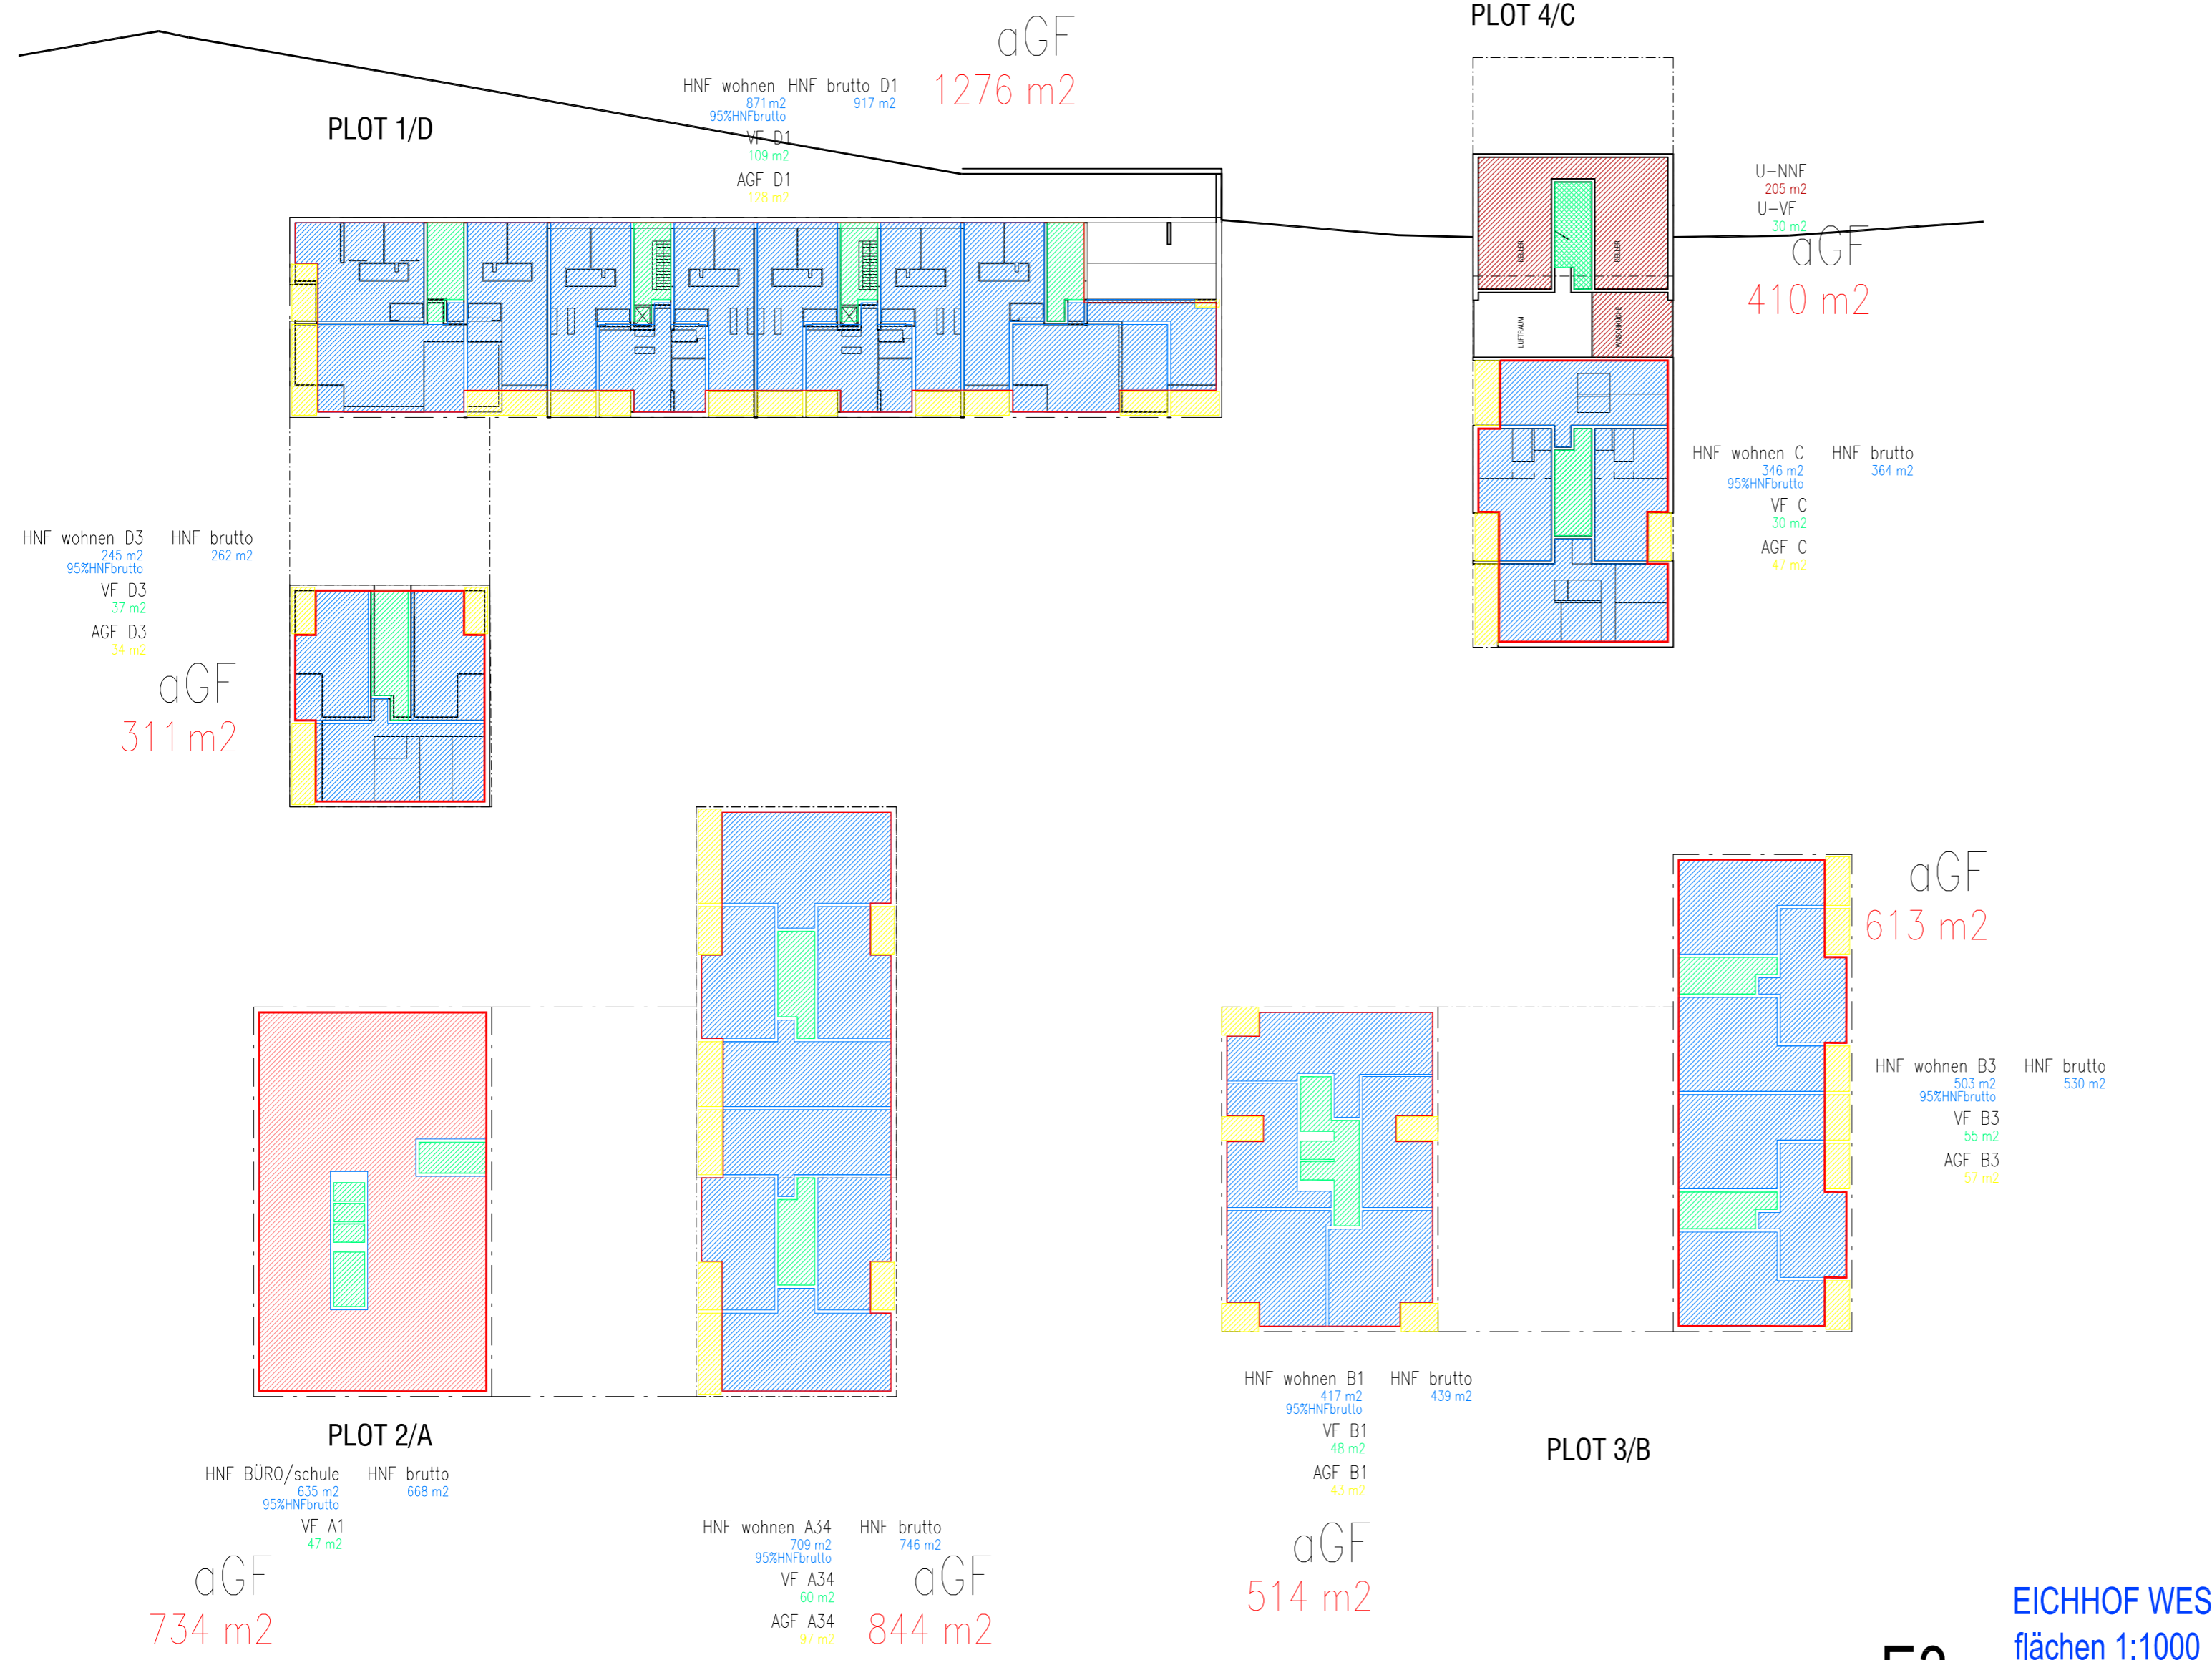






- hauptnutzfläche wohnen
- hauptnutzfläche retail
- hauptnutzfläche restauration
- hauptnutzfläche sondernutzung
- verkehrsfläche
- nebennutzfläche
- aussengeschossfläche
- anrechenbare Geschossfläche

E3
 EICHHOF WEST
 flächen 1:1000
 24.1.2014 - pool

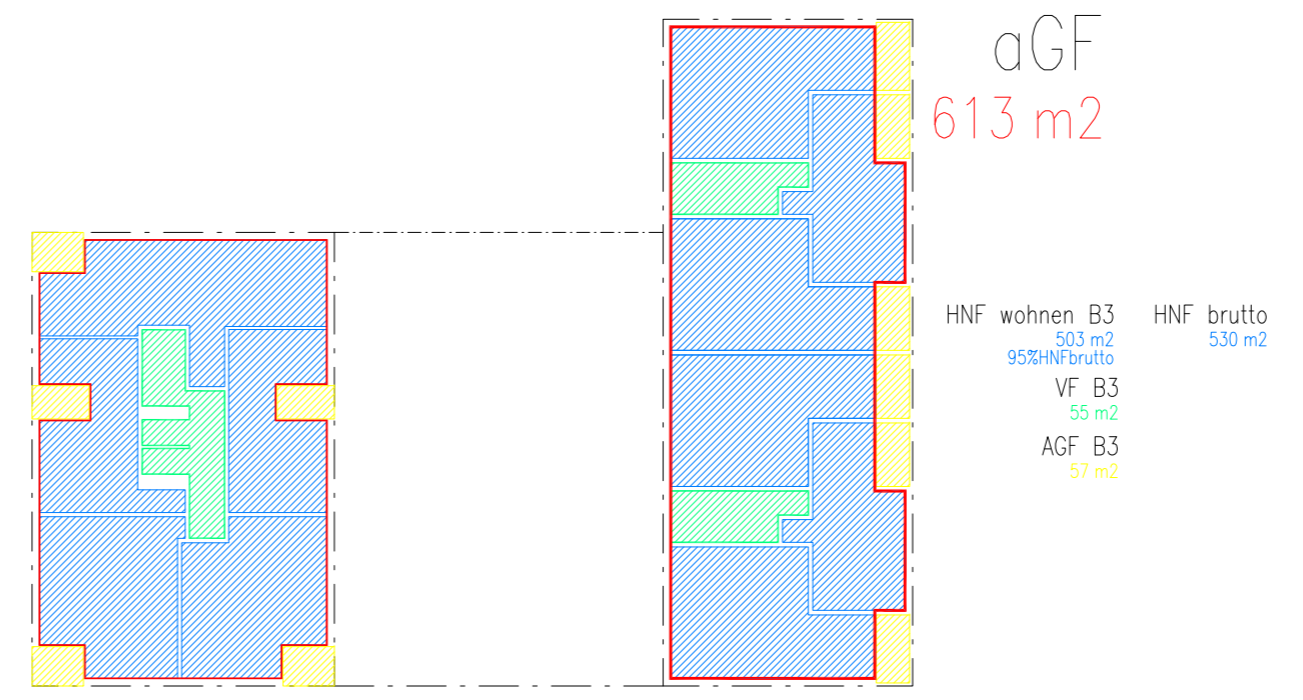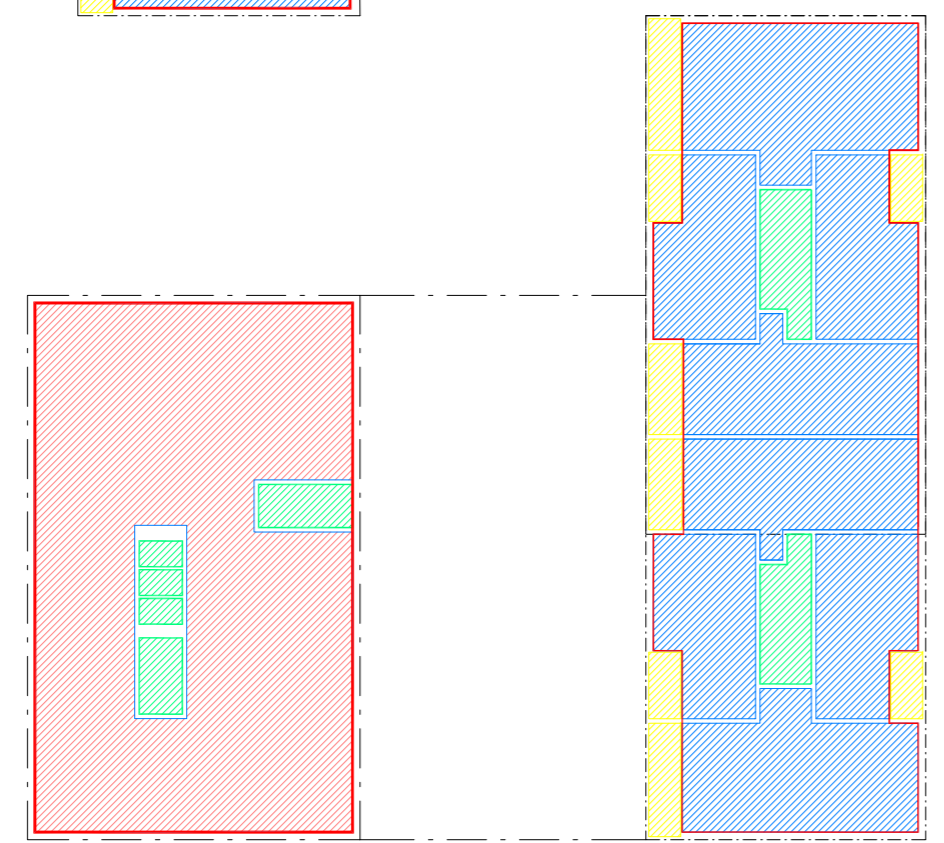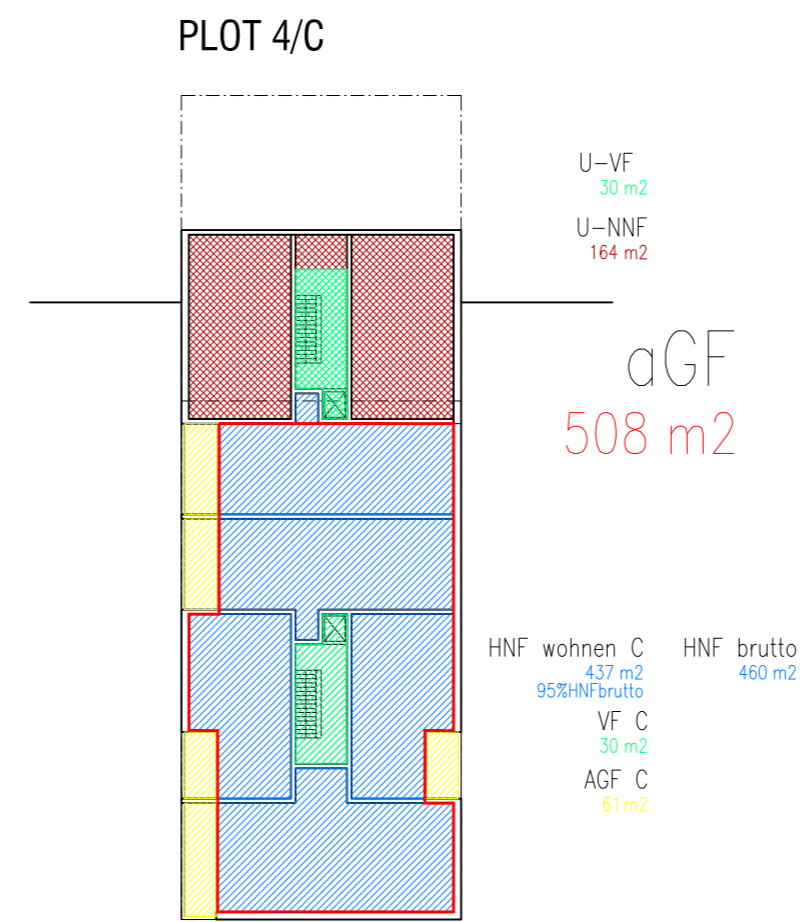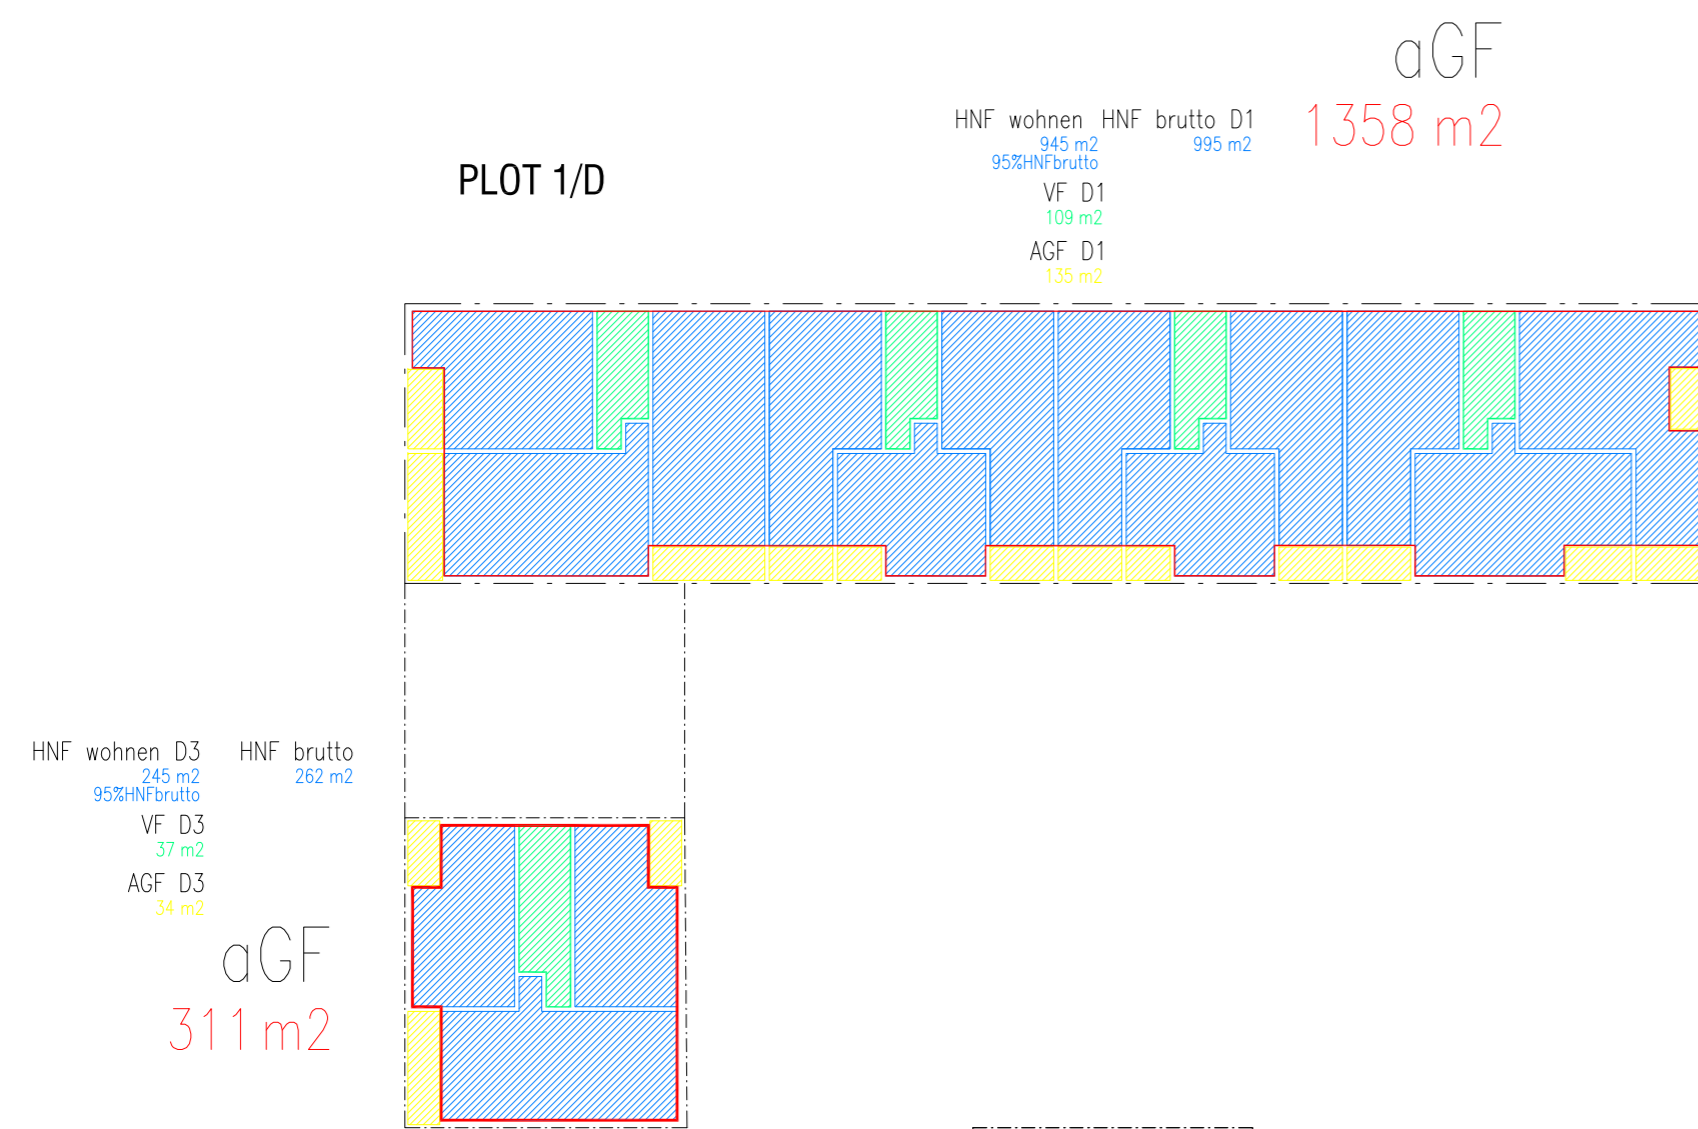

- hauptnutzfläche wohnen
- hauptnutzfläche retail
- hauptnutzfläche restauration
- hauptnutzfläche sondernutzung
- verkehrsfläche
- nebennutzfläche
- aussengeschossfläche
- anrechenbare Geschossfläche

E4
EICHHOF WEST
flächen 1:1000
24.1.2014 - pool

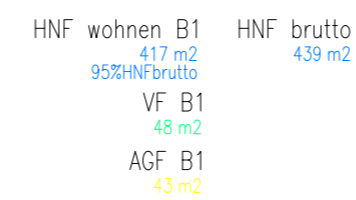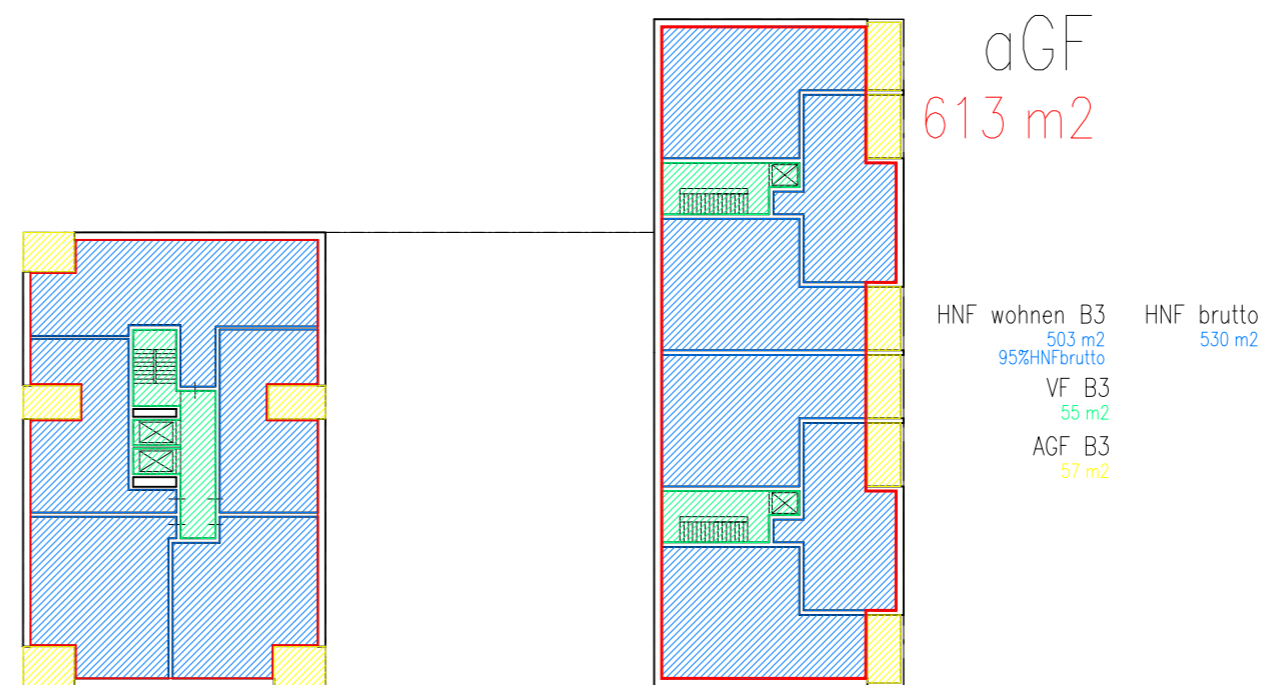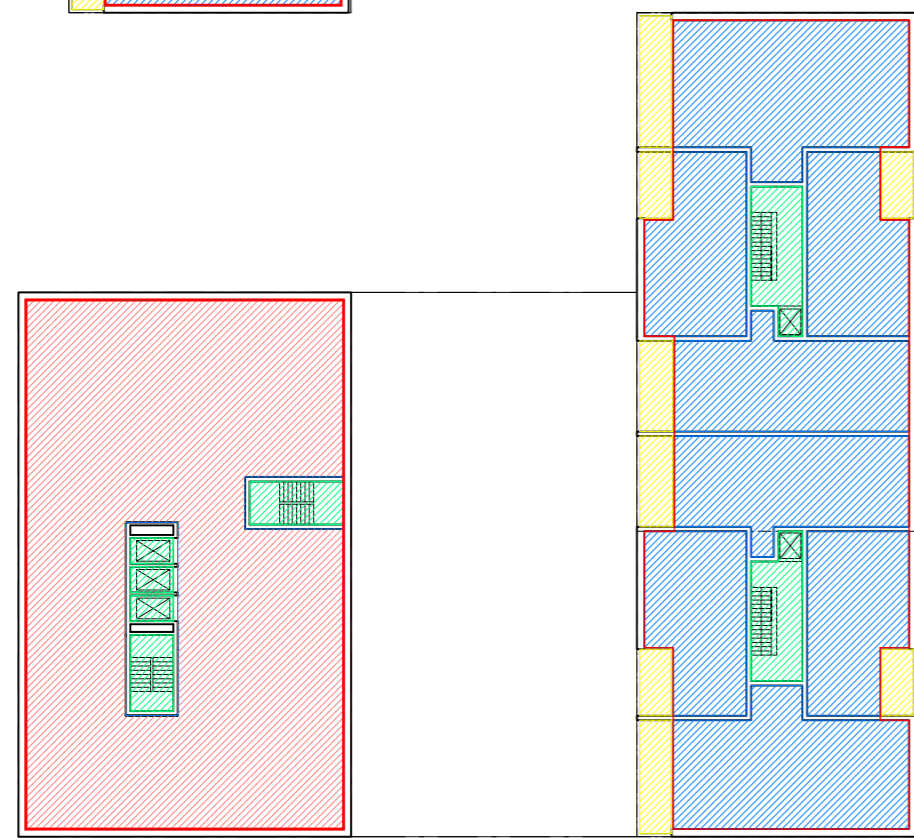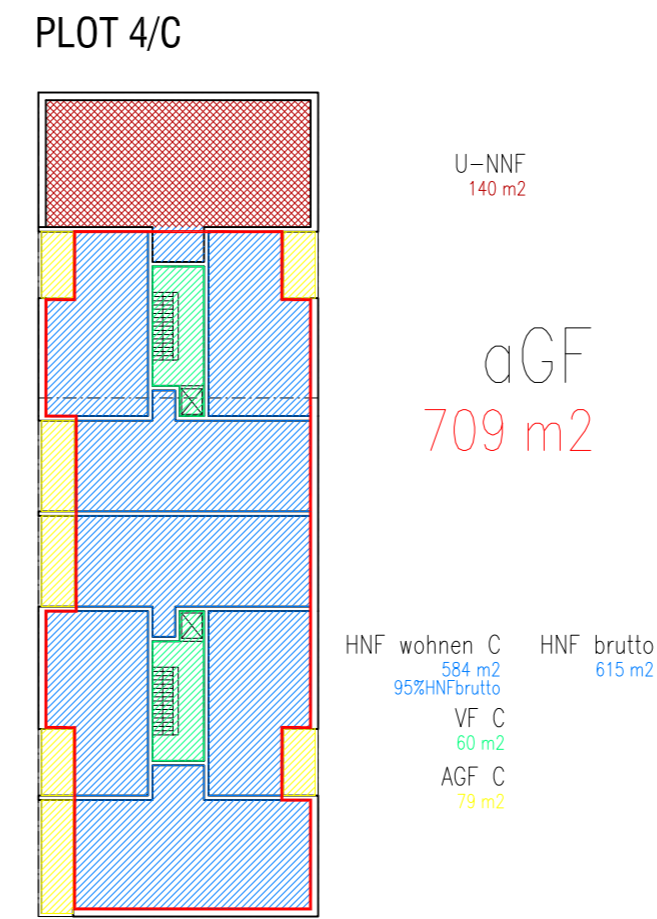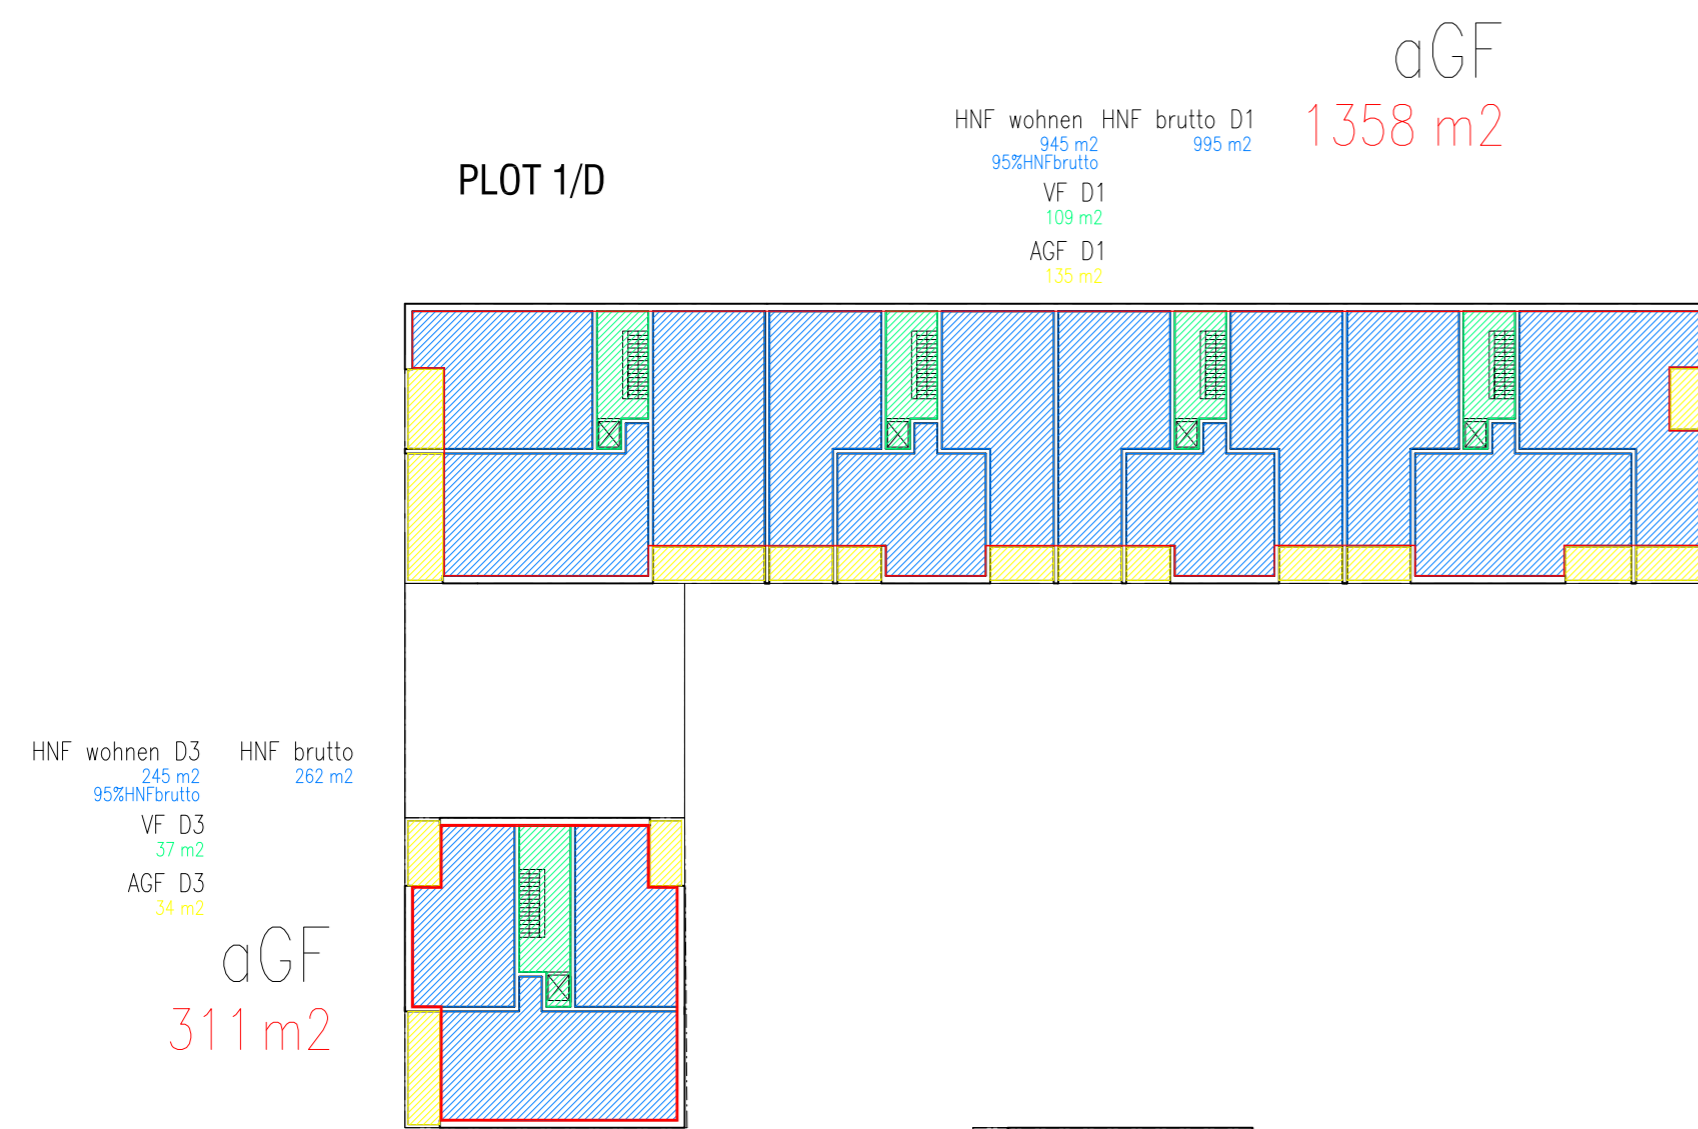


aGF
514 m²



- hauptnutzfläche wohnen
- hauptnutzfläche retail
- hauptnutzfläche restauration
- hauptnutzfläche sondernutzung
- verkehrsfläche
- nebennutzfläche
- aussengeschossfläche
- anrechenbare Geschossfläche

E5
EICHHOF WEST
flächen 1:1000
24.1.2014 - pool

PLOT 1/D

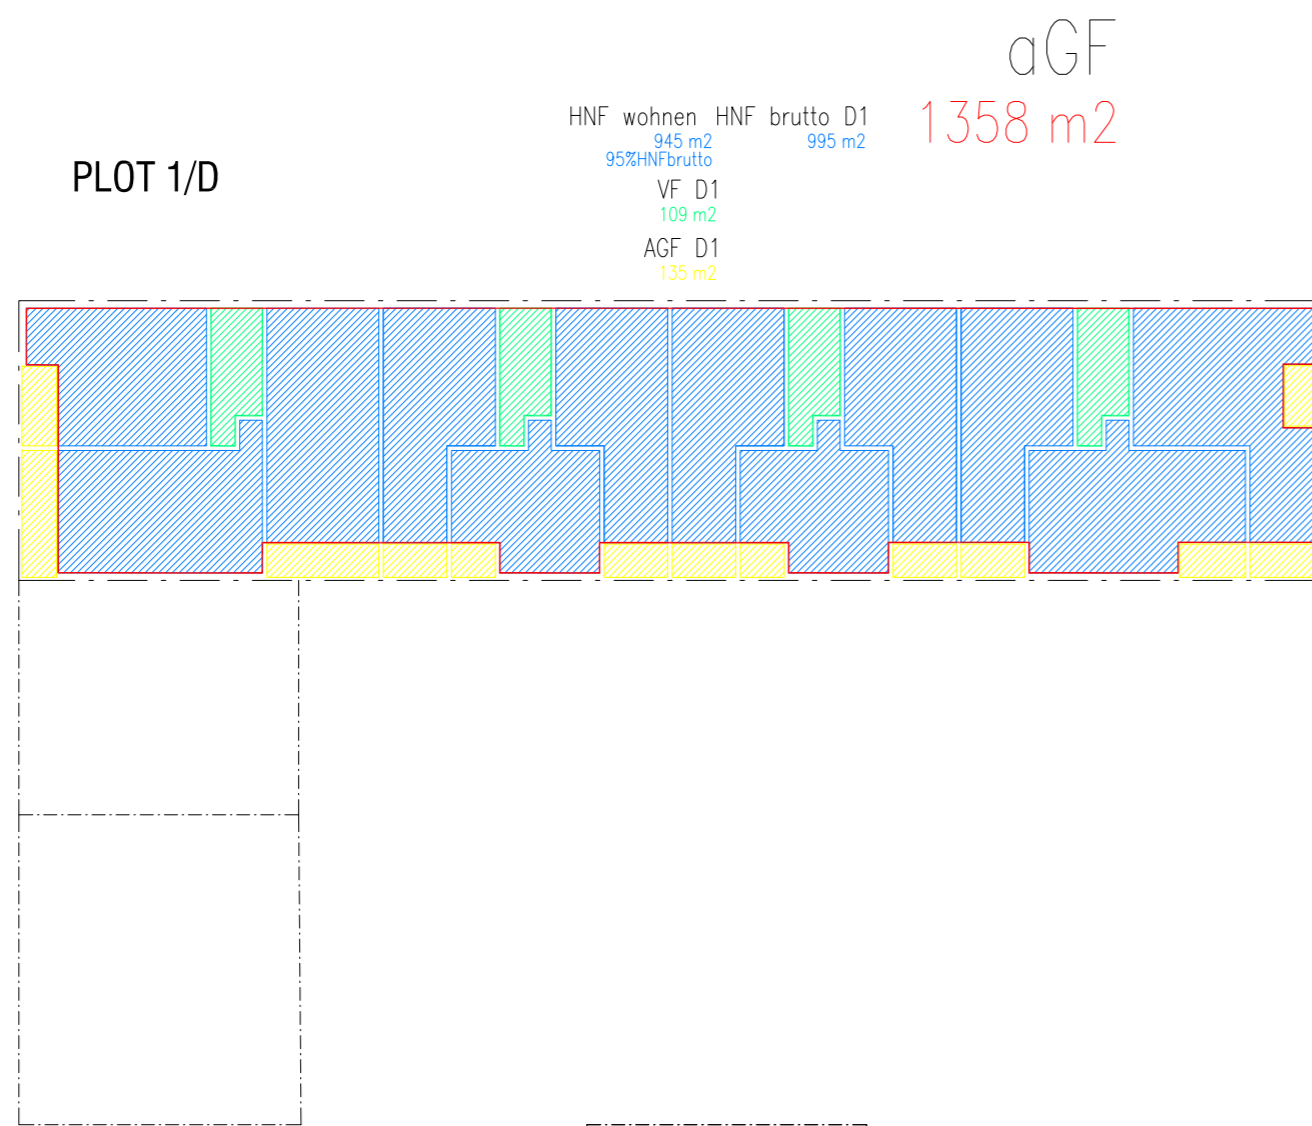


PLOT 4/C

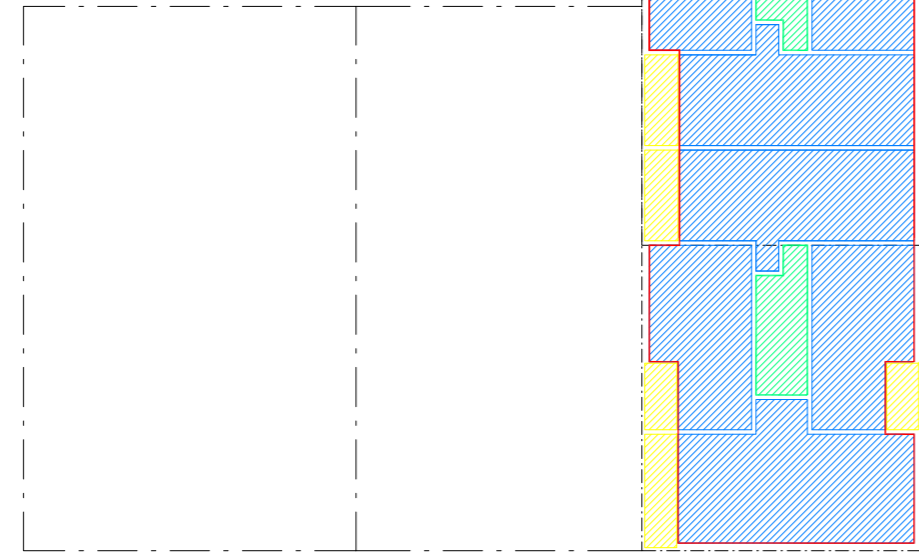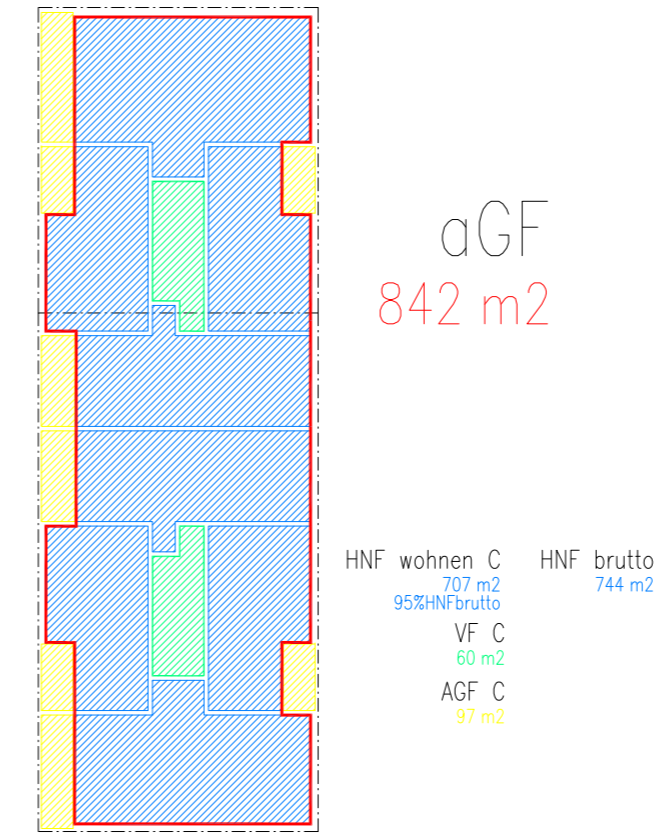

PLOT 2/A


aGF 844 m²
 HNF wohnen A34 709 m²
 95%HNfbrutto 746 m²
 VF A34 60 m²
 AGF A34 97 m²

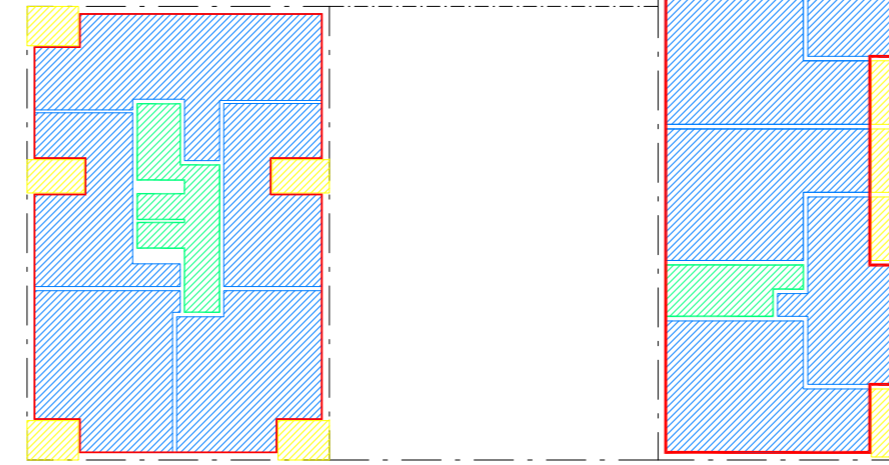

PLOT 3/B

HNF wohnen B1 417 m²
 95%HNfbrutto 439 m²
 VF B1 48 m²
 AGF B1 43 m²



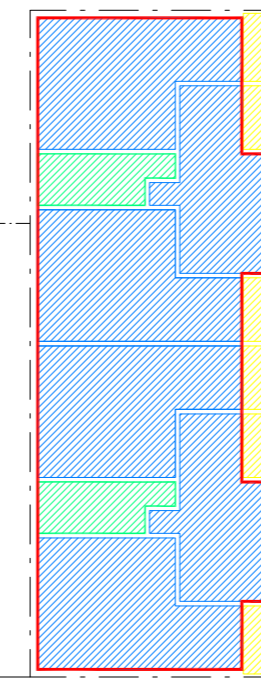





aGF 514 m²




aGF 613 m²
 HNF wohnen B3 503 m²
 95%HNfbrutto 530 m²
 VF B3 55 m²
 AGF B3 57 m²

E6


EICHHOF WEST
 flächen 1:1000
 24.1.2014 - pool

-  hauptnutzfläche wohnen
-  hauptnutzfläche retail
-  hauptnutzfläche restauration
-  hauptnutzfläche sondernutzung
-  verkehrsfläche
-  nebennutzfläche
-  aussengeschossfläche
-  anrechenbare Geschossfläche


PLOT 1/D

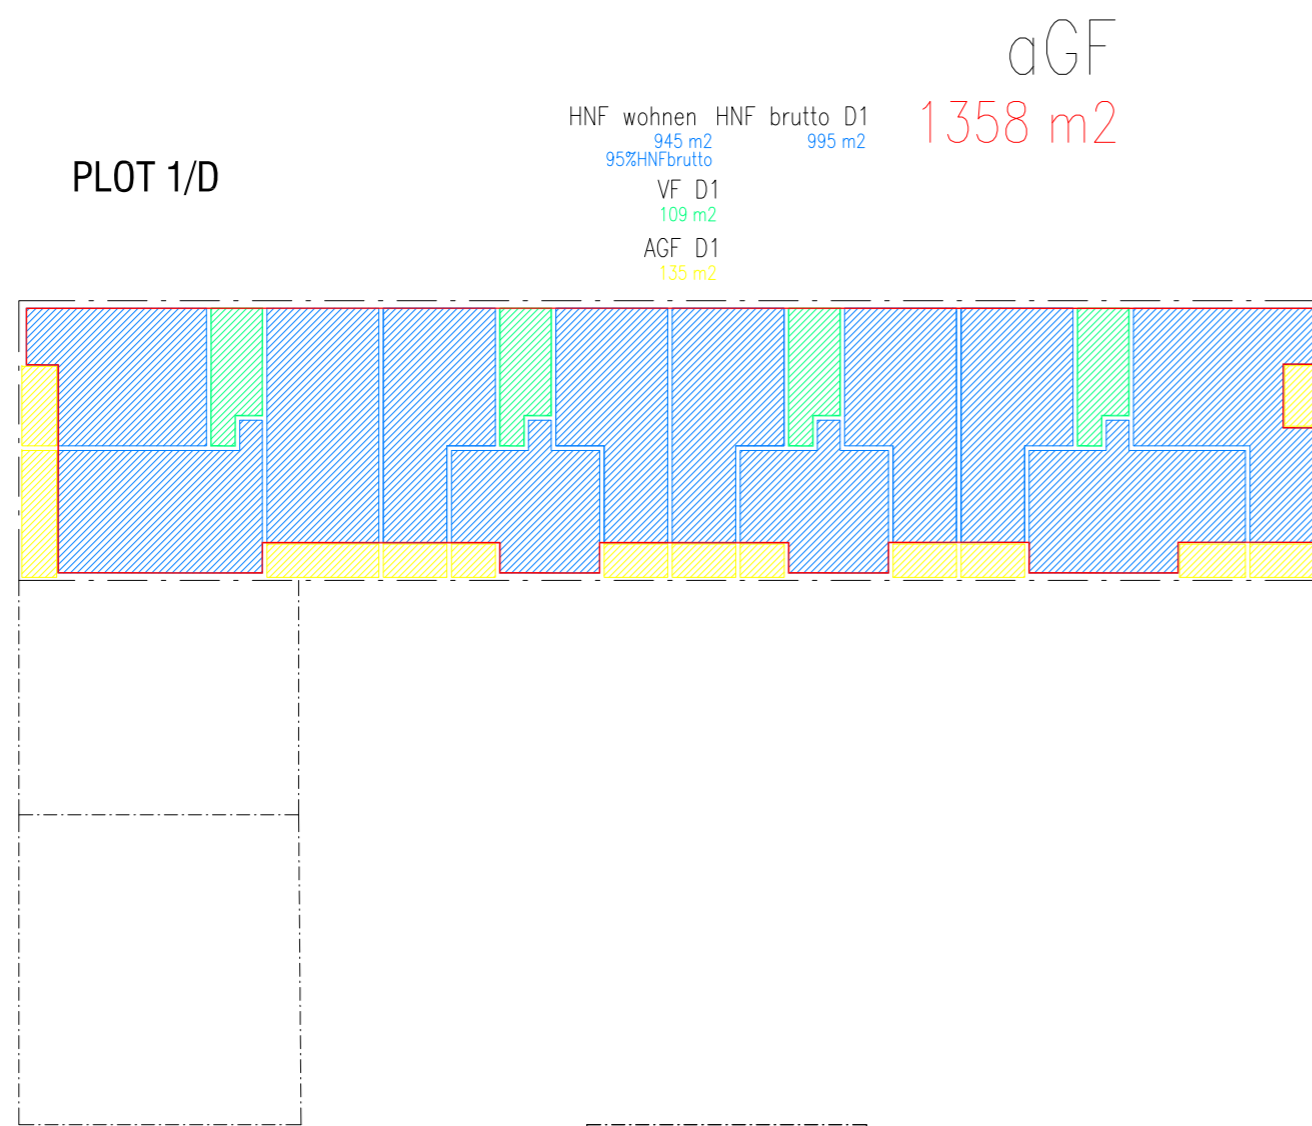


PLOT 4/C

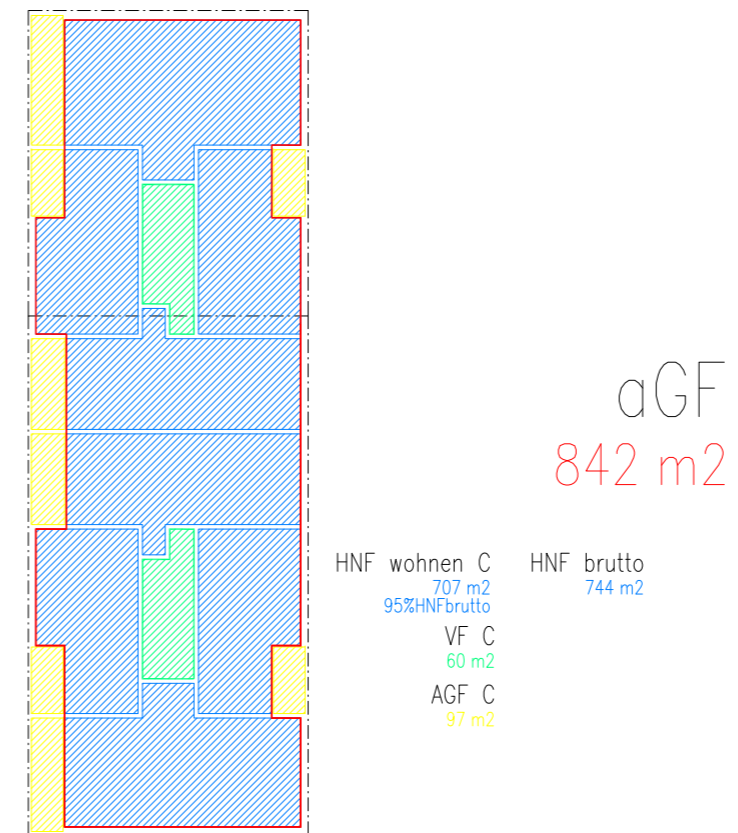



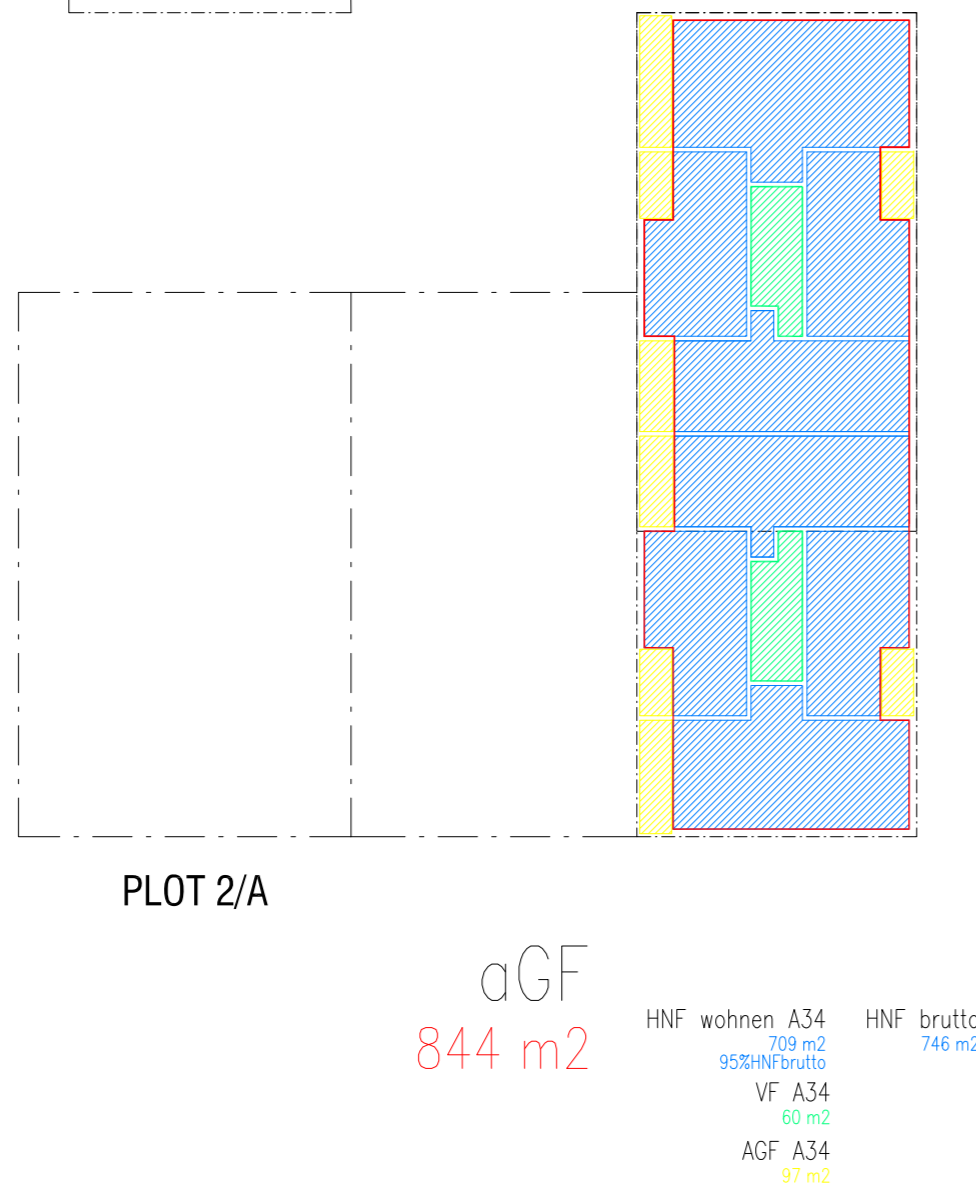


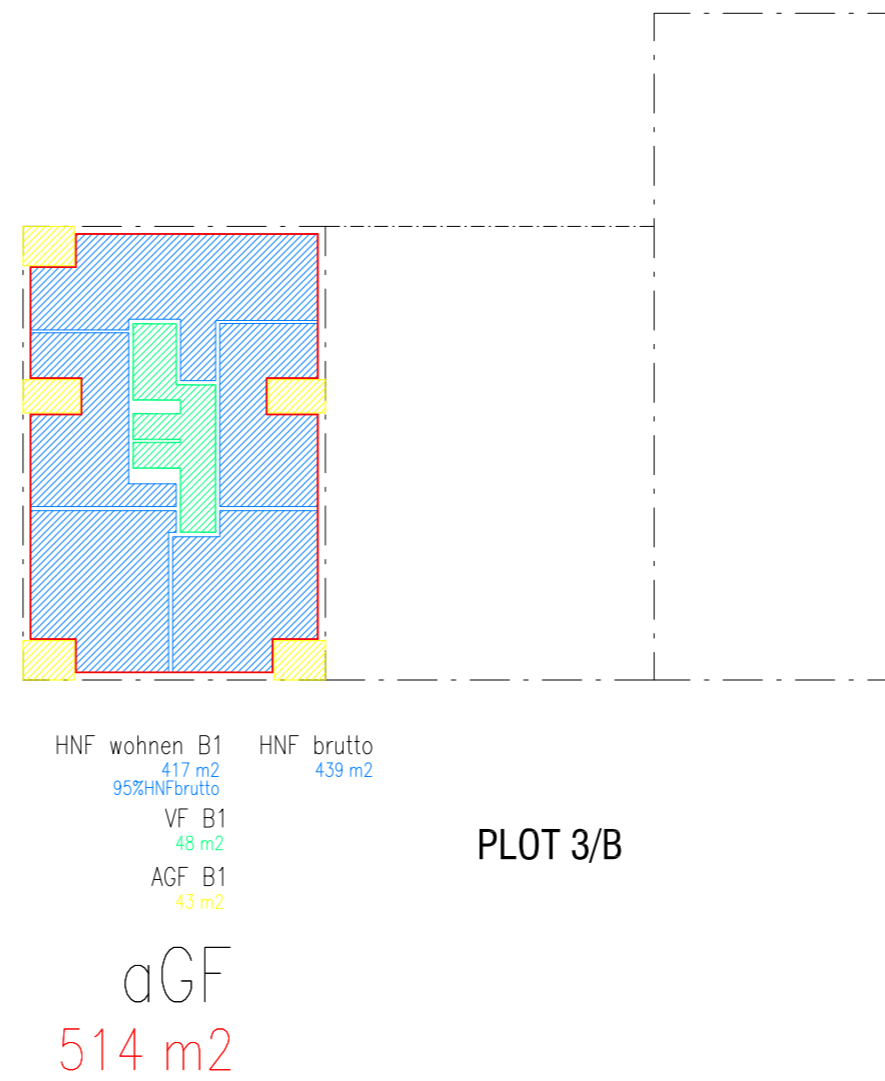


PLOT 2/A









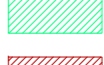





PLOT 3/B

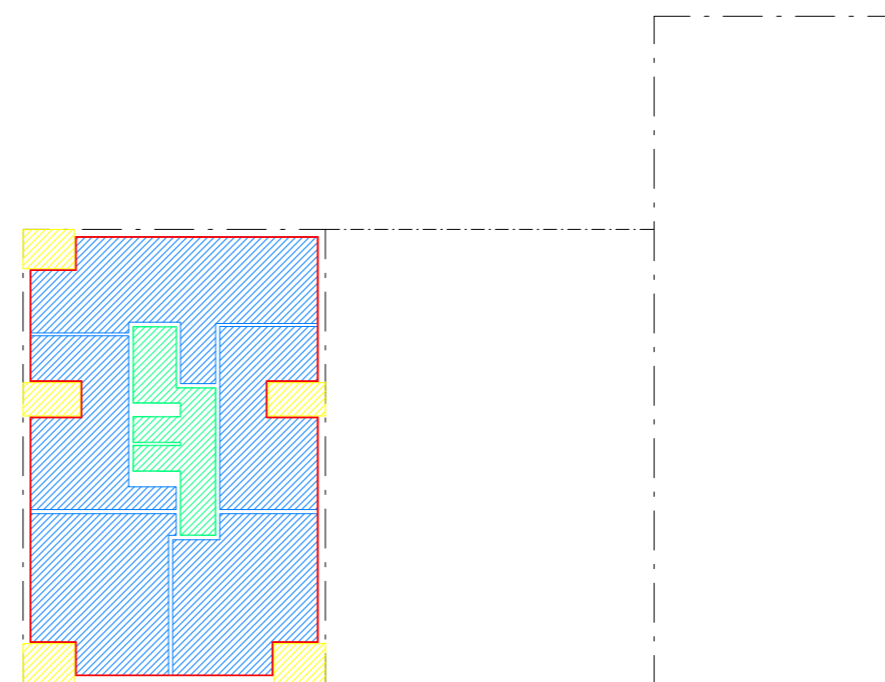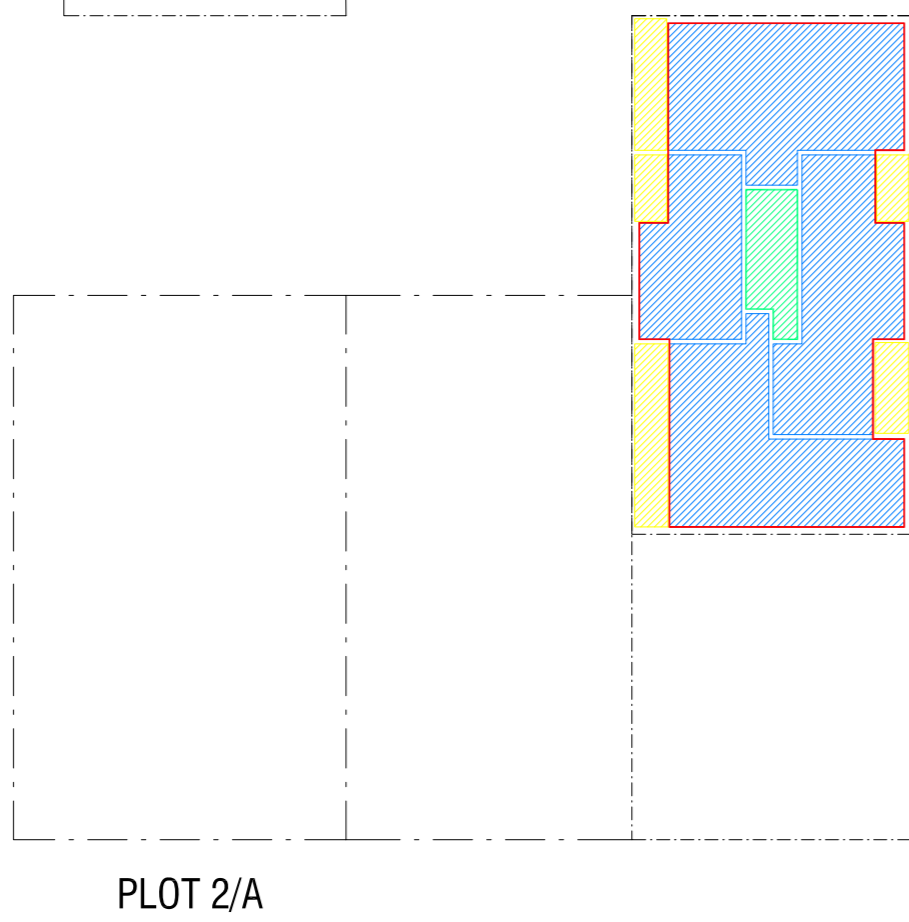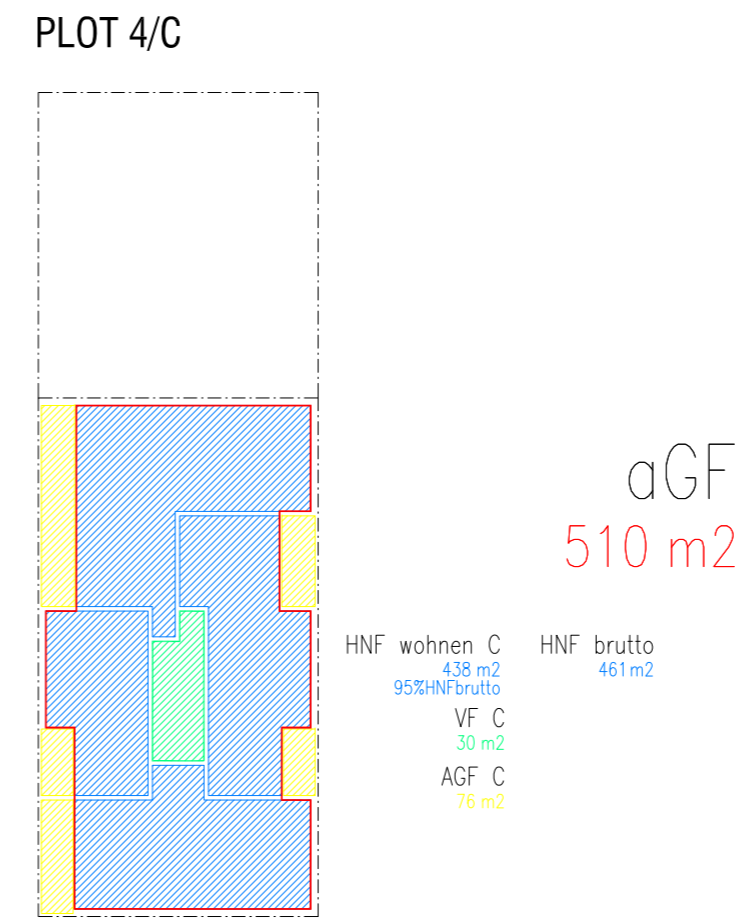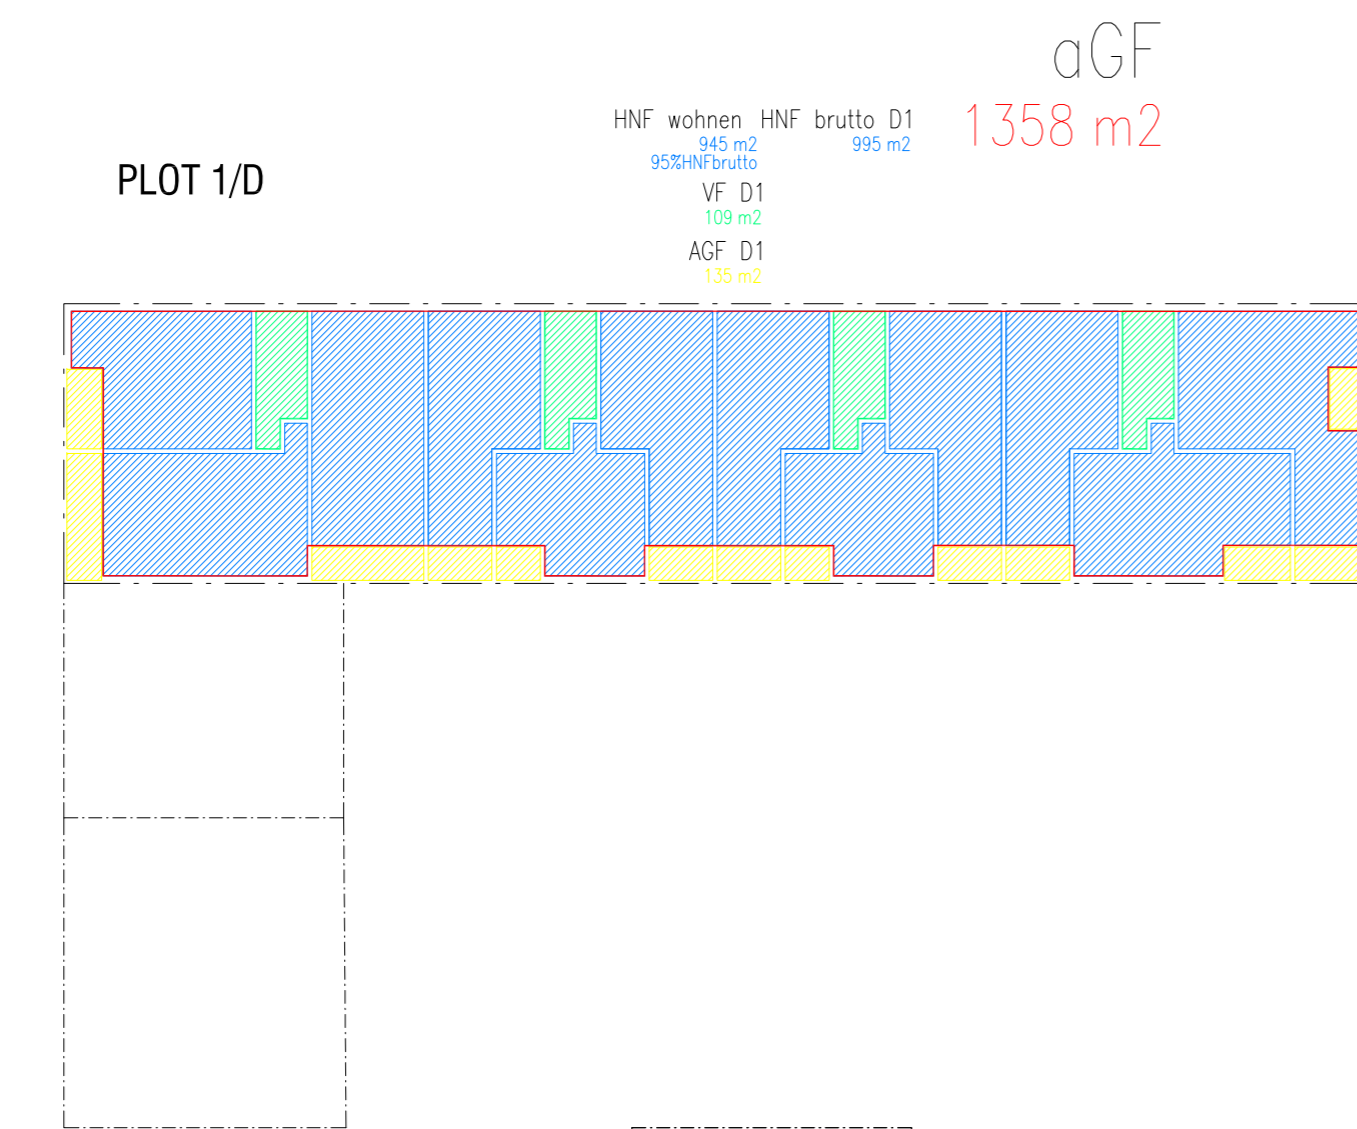

-  hauptnutzfläche wohnen
-  hauptnutzfläche retail
-  hauptnutzfläche restauration
-  hauptnutzfläche sondernutzung
-  verkehrsfläche
-  nebennutzfläche
-  aussengeschossfläche
-  anrechenbare Geschossfläche


E7,E8
 EICHHOF WEST
 flächen 1:1000
 24.1.2014 - pool

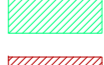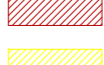


-  hauptnutzfläche wohnen
-  hauptnutzfläche retail
-  hauptnutzfläche restauration
-  hauptnutzfläche sondernutzung
-  verkehrsfläche
-  nebennutzfläche
-  aussengeschossfläche
-  anrechenbare Geschossfläche

E9, E10
 EICHHOF WEST
 flächen 1:1000
 24.1.2014 - pool

PLOT 1/D

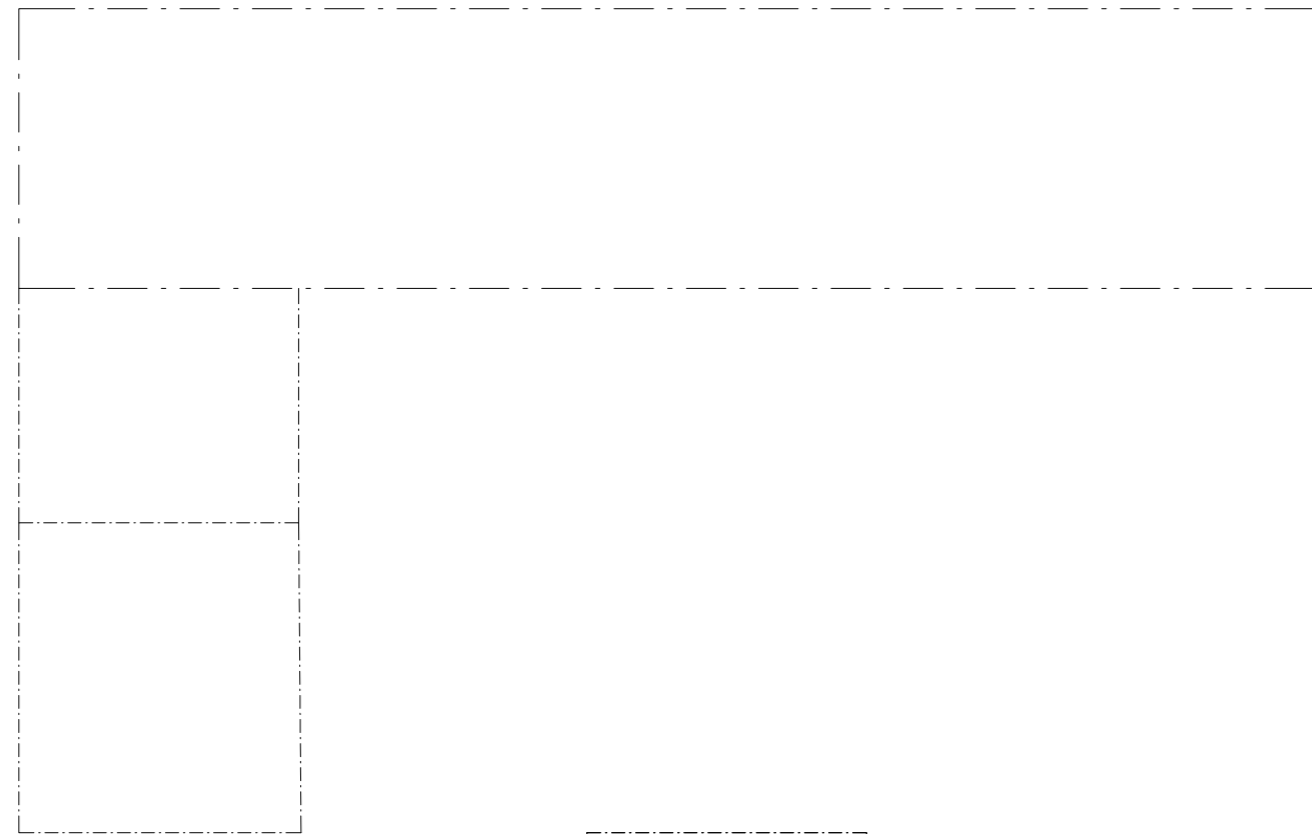


PLOT 4/C

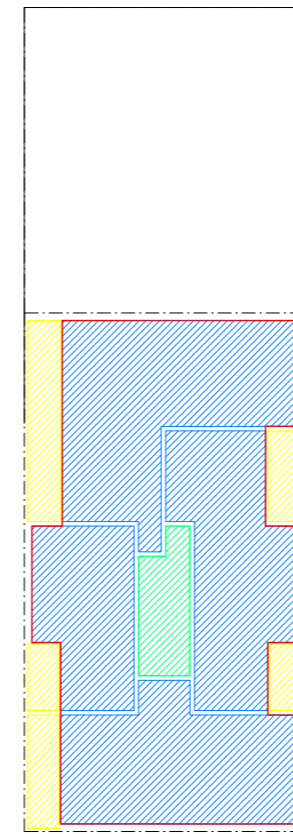

aGF
510 m²

HNF wohnen C 438 m²
 95% HNF brutto
 VF C 30 m²
 AGF C 76 m²

HNF brutto 461 m²

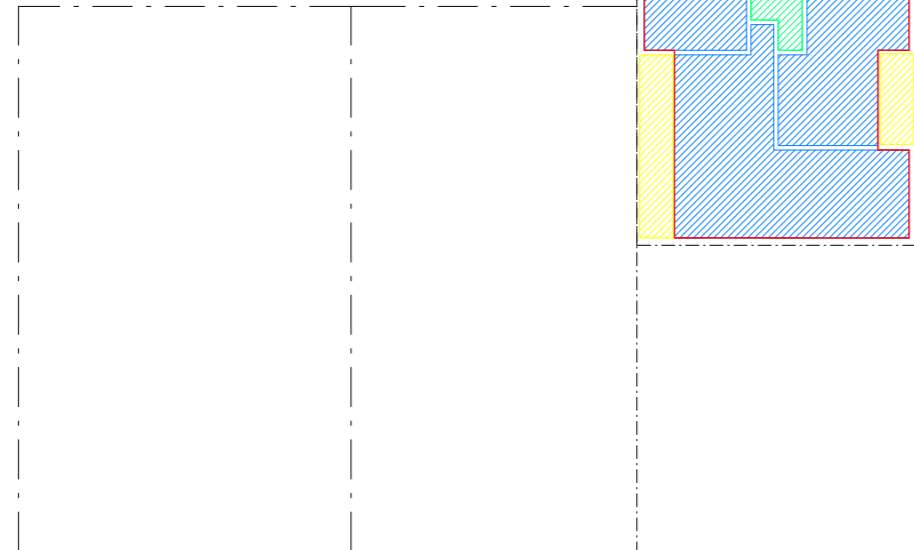


PLOT 2/A

aGF
510 m²

HNF wohnen A34 434 m²
 95% HNF brutto
 VF 30 m²
 AGF A34 76 m²

HNF brutto 462 m²

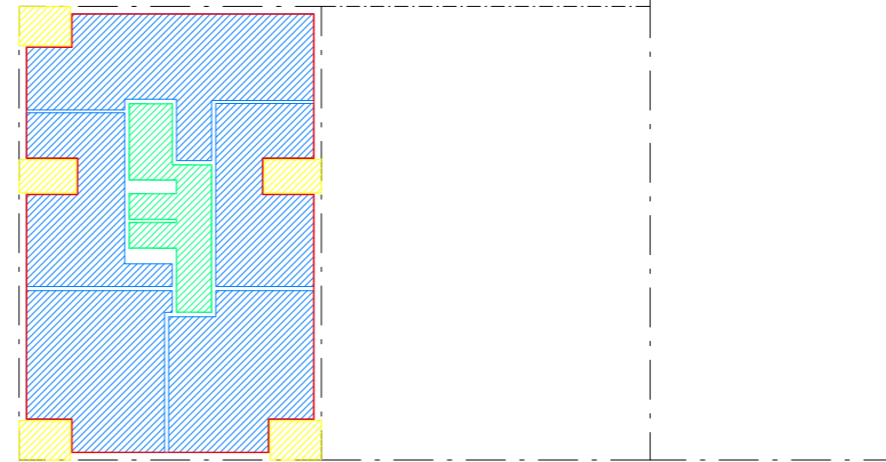









PLOT 3/B

HNF wohnen B1 417 m²
 95% HNF brutto
 VF 48 m²
 AGF B1 43 m²


HNF brutto 439 m²

aGF
514 m²

-  hauptnutzfläche wohnen
-  hauptnutzfläche retail
-  hauptnutzfläche restauration
-  hauptnutzfläche sondernutzung
-  verkehrsfläche
-  nebennutzfläche
-  aussengeschossfläche
-  anrechenbare Geschossfläche

E11

EICHHOF WEST
flächen 1:1000
24.1.2014 - pool

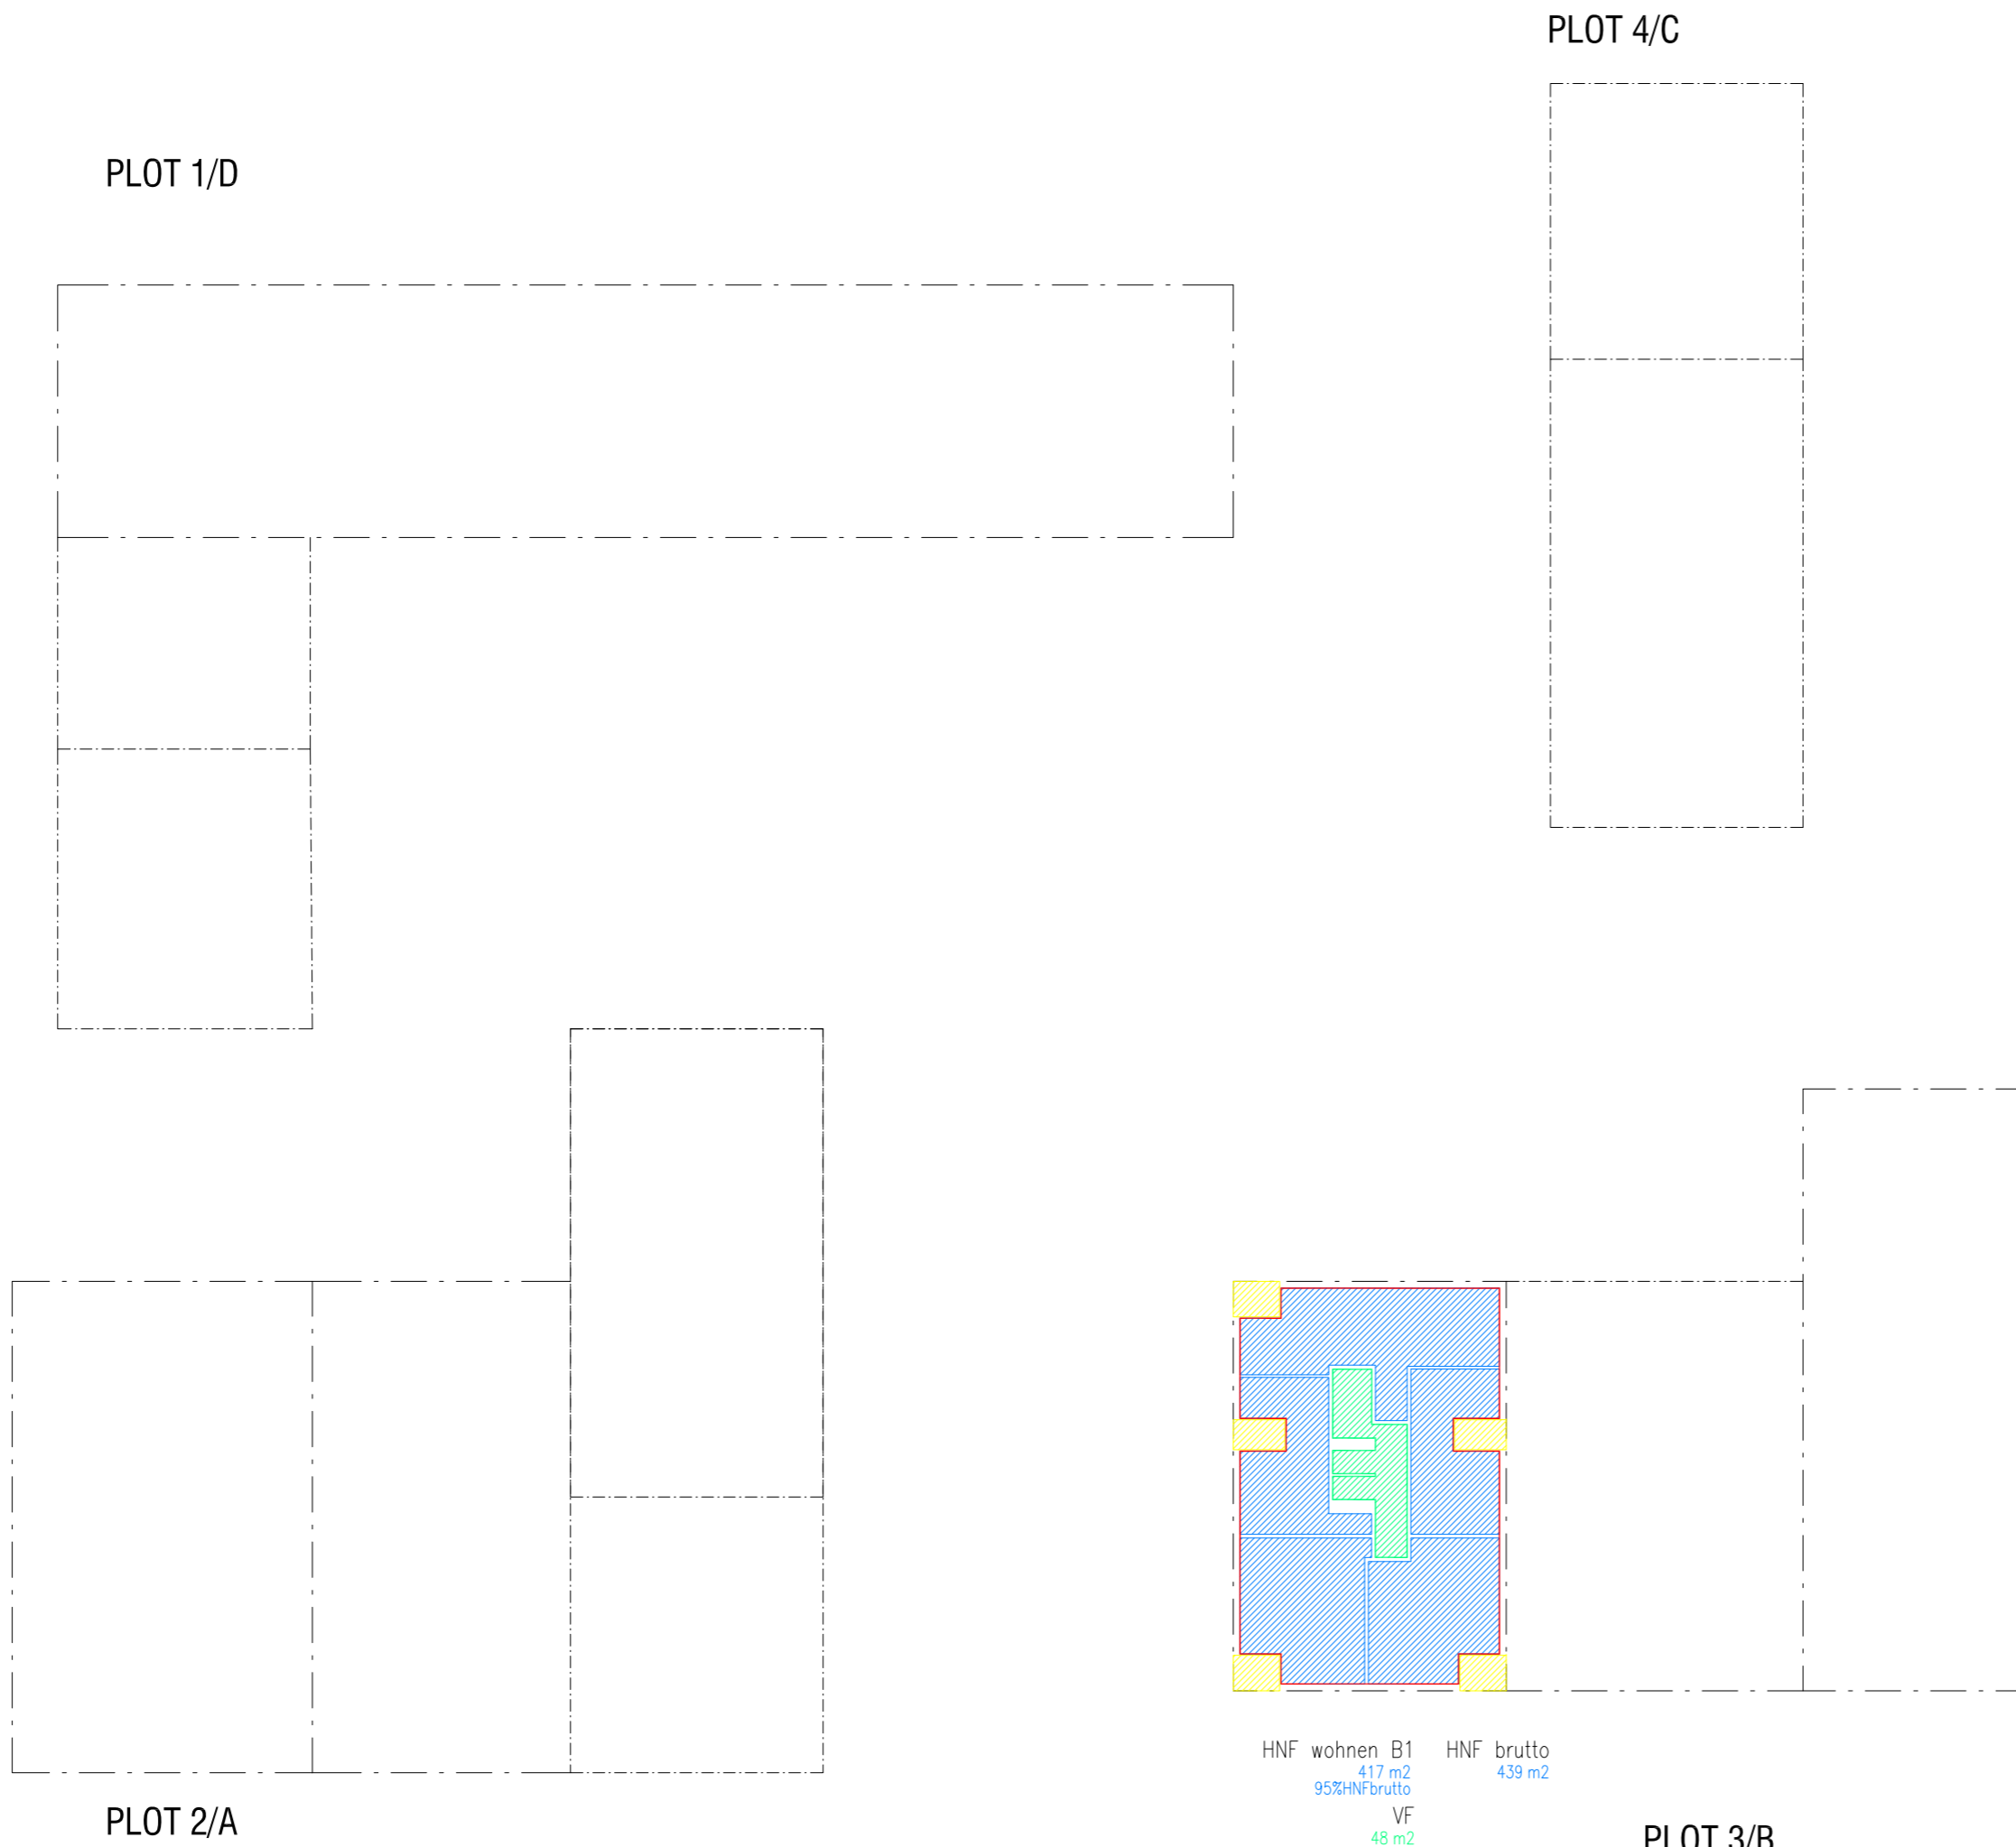









HNF wohnen B1 417 m²
 95% HNF brutto
 VF 48 m²
 AGF B1 43 m²


HNF brutto 439 m²

aGF
 514 m²

E12, E13, E14, E15





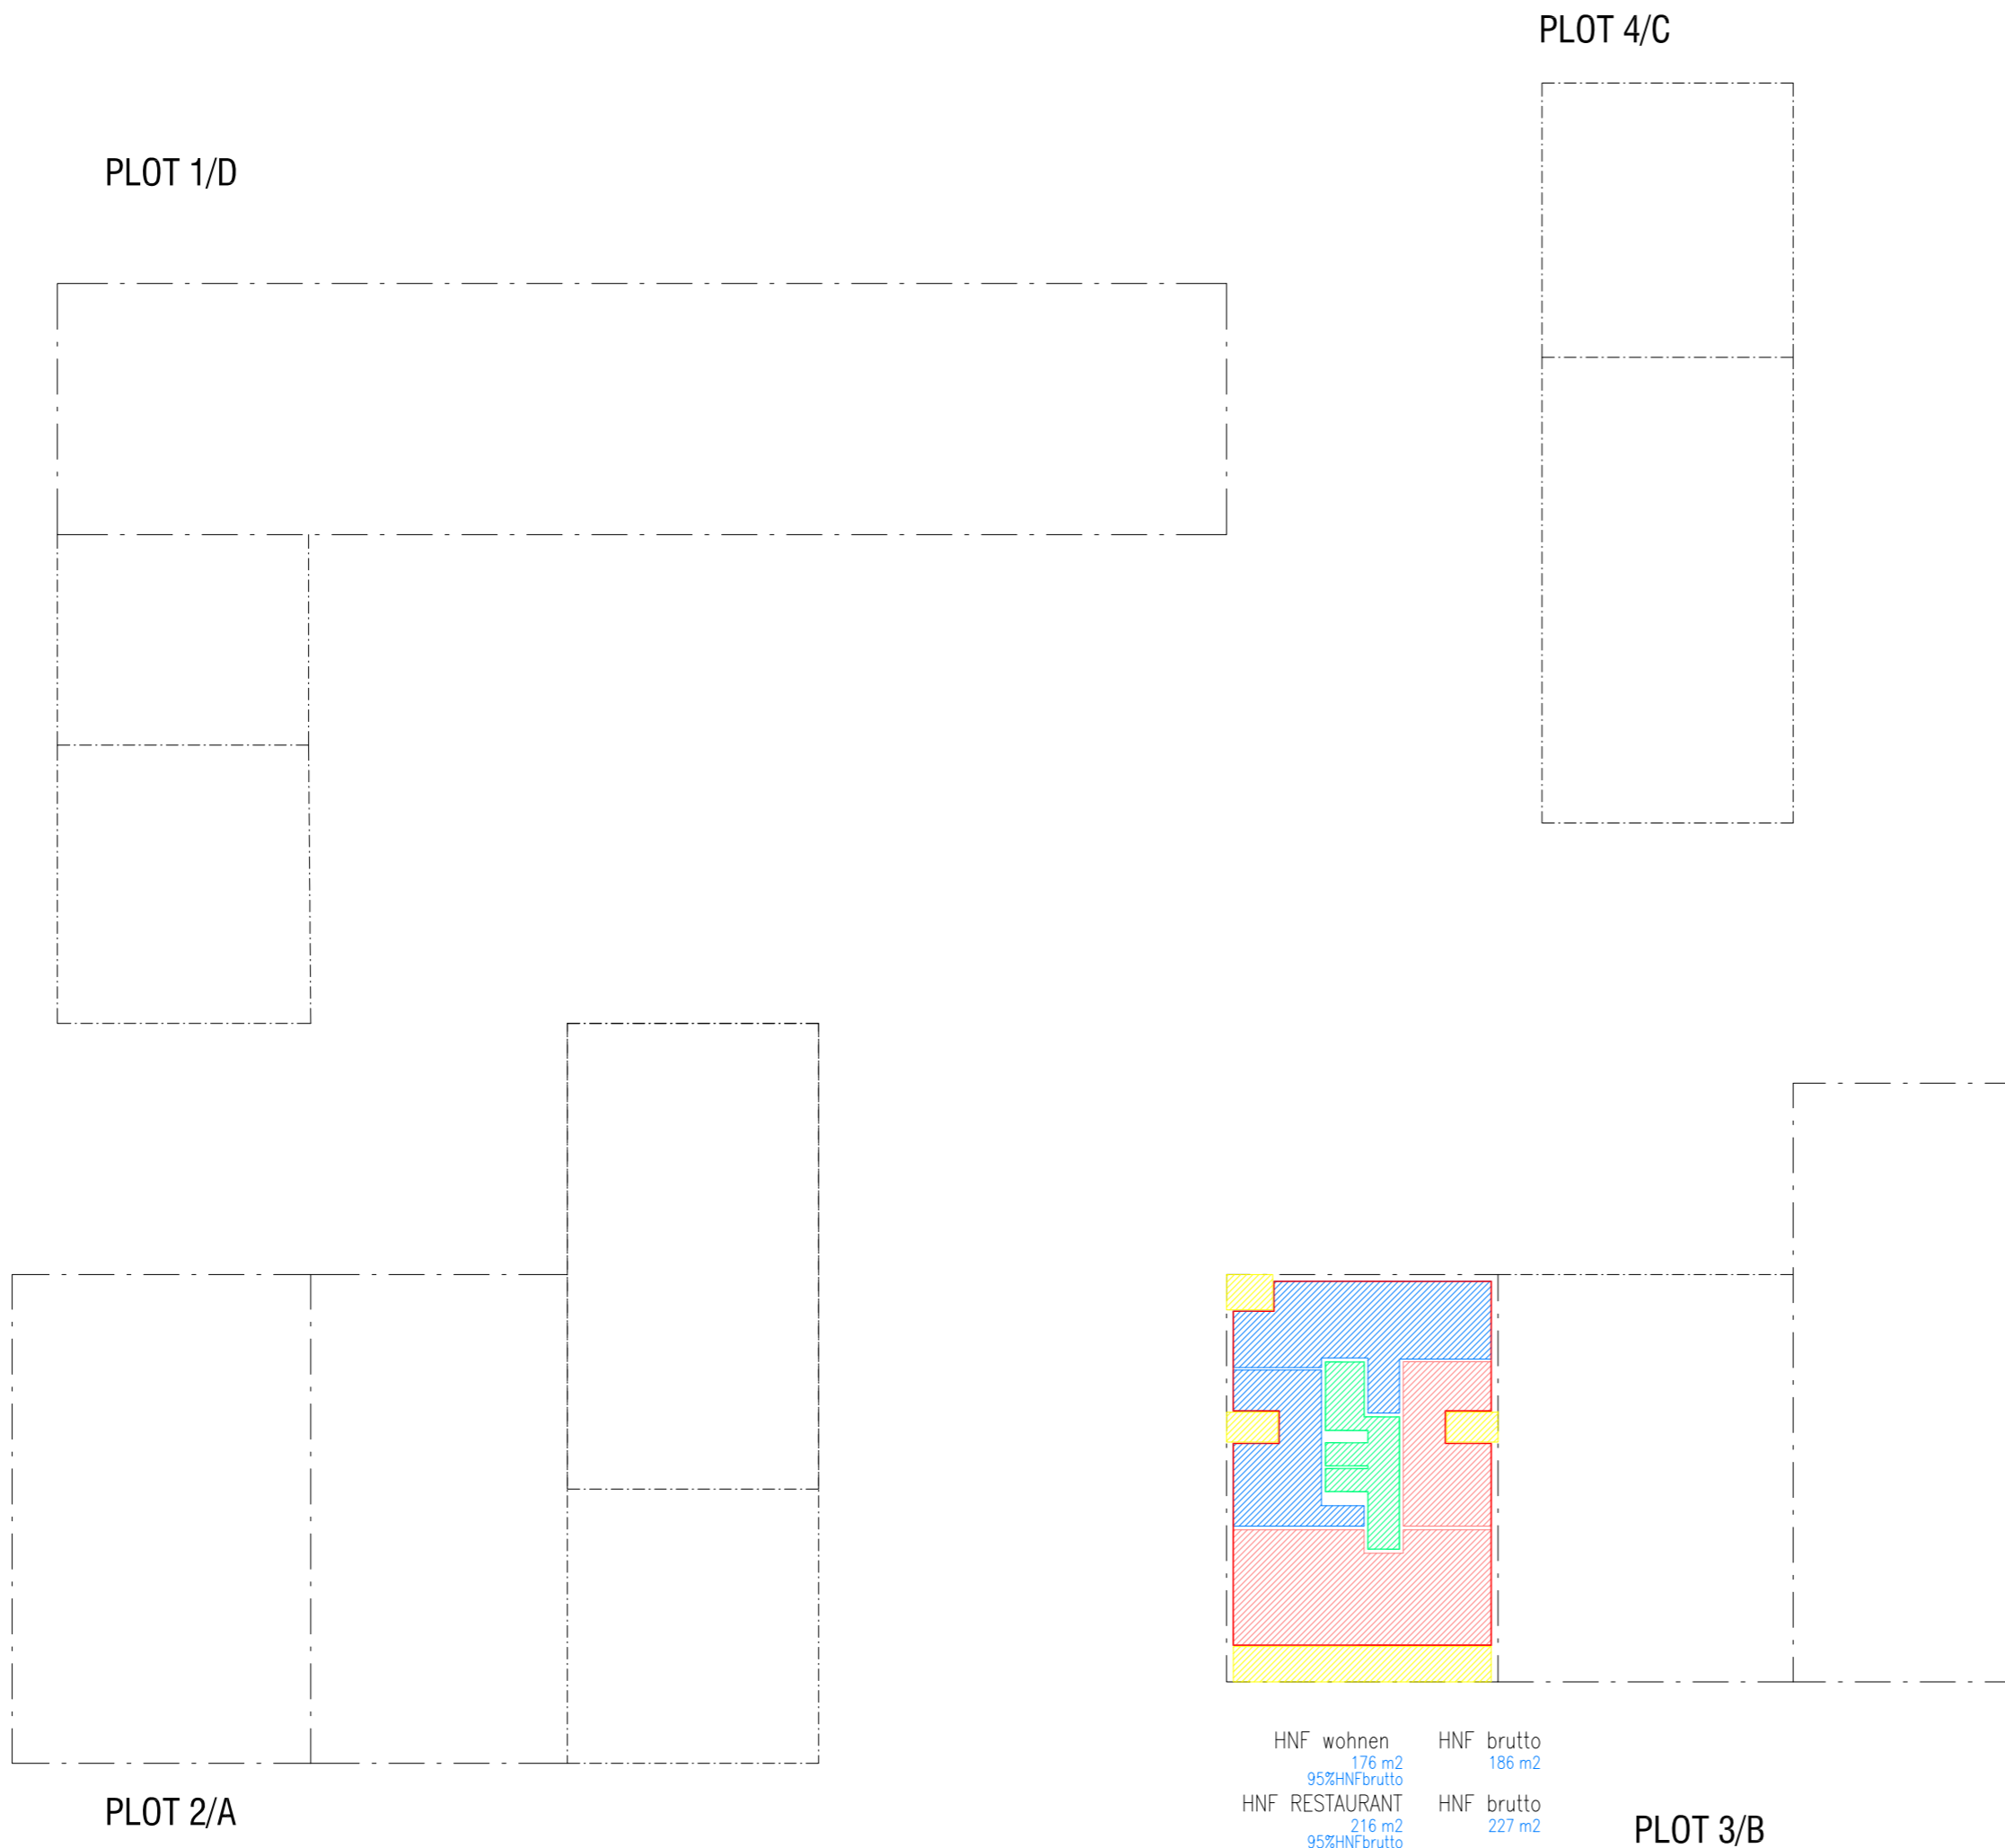



EICHHOF WEST
 flächen 1:1000
 24.1.2014 - pool

-  hauptnutzfläche wohnen
-  hauptnutzfläche retail
-  hauptnutzfläche restauration
-  hauptnutzfläche sondernutzung
-  verkehrsfläche
-  nebennutzfläche
-  aussengeschoßfläche
-  anrechenbare Geschossfläche



HNF wohnen	HNF brutto
176 m ²	186 m ²
95% HNF brutto	
HNF RESTAURANT	HNF brutto
216 m ²	227 m ²
95% HNF brutto	
VF	
48 m ²	
AGF	
75 m ²	

aGF
486 m²

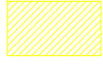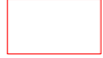-  hauptnutzfläche wohnen
-  hauptnutzfläche retail
-  hauptnutzfläche restauration
-  hauptnutzfläche sondernutzung
-  verkehrsfläche
-  nebennutzfläche
-  aussengeschoßfläche
-  anrechenbare Geschossfläche

E16
EICHHOF WEST
flächen 1:1000
24.1.2014 - pool